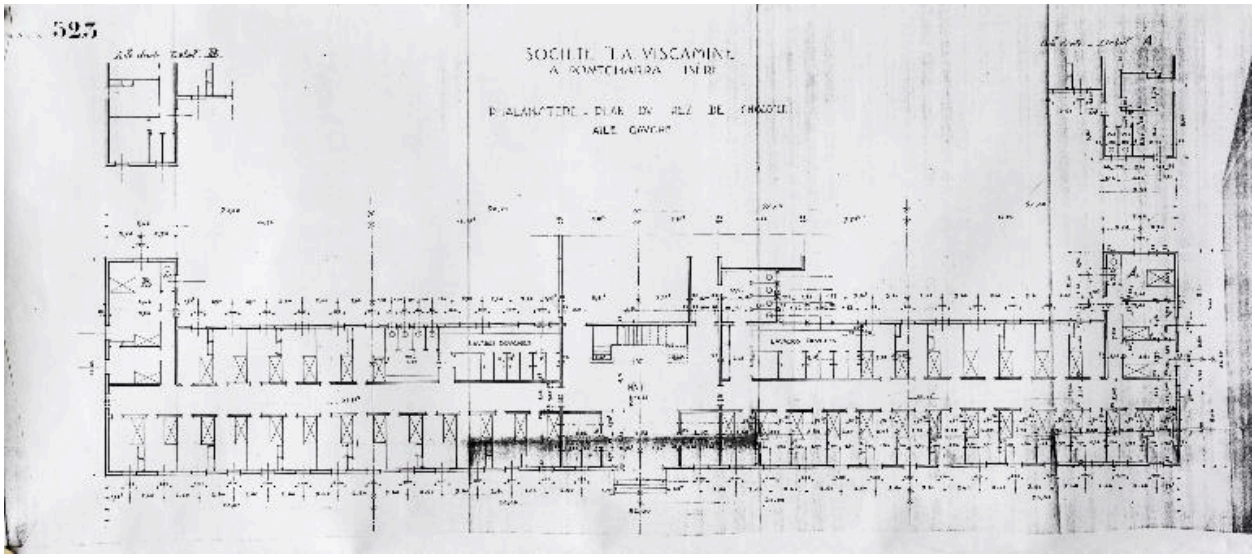

Phalanstère. Plan du rez-de-chaussée. Aile gauche (1928)

Référence du document reproduit :

- **Phalanstère. Plan du rez-de-chaussée. Aile gauche, 1928 (AP Jean Marconnet) Société La Viscamine à Pontcharra – Isère. Phalanstère. Plan du rez-de-chaussée. Aile gauche. Plan N° 523** / Pouradier-Duteil Pierre, architecte. (AP Jean Marconnet)
  AP Jean Marconnet

IVR82_20143800112NUCA
Auteur de l'illustration (reproduction) : Pascal Lemaître
Auteur du document reproduit : Pierre Pouradier-Duteil
Date de prise de vue : 2014
Échelle : 1:100
© Région Rhône-Alpes, Inventaire général du patrimoine culturel ; © Pierre Pouradier-Duteil, architecte
reproduction soumise à autorisation du titulaire des droits d'exploitation