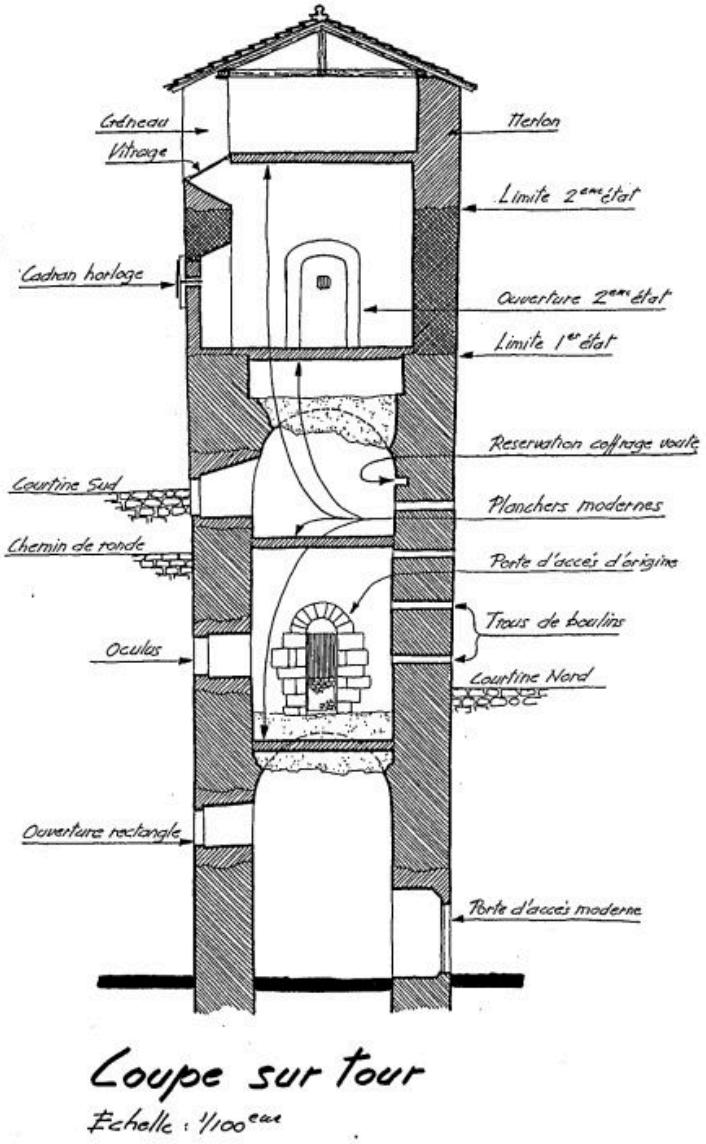

Coupe verticale de la tour. Magdinier Alain Gilles, architecte ; 1990 [dossier architecture et urbanisme, DRAC Rhône-Alpes]

Référence du document reproduit :

- **LE BARRIER, Christian, MAGDINIER, Alain Gilles. Commune de Montbrison / Etude préalable du bourg**
  LE BARRIER, Christian, MAGDINIER, Alain Gilles. **Commune de Montbrison / Etude préalable du bourg de Moingt / Dossier architecture et urbanisme**.
  Décembre 1990.Dessin, coupe verticale sur la tour
  Centre de Documentation du Patrimoine DRAC Rhône-Alpes

IVR82_20134203355NUCB
Auteur de l'illustration (reproduction) : Thierry Monnet
Auteur du document reproduit : Alain Gilles Magdinier
Date de prise de vue : 2006
Technique de relevé : relevé manuel ; Échelle : 1 : 100e
© Région Rhône-Alpes, Inventaire général du patrimoine culturel
reproduction soumise à autorisation du titulaire des droits d'exploitation