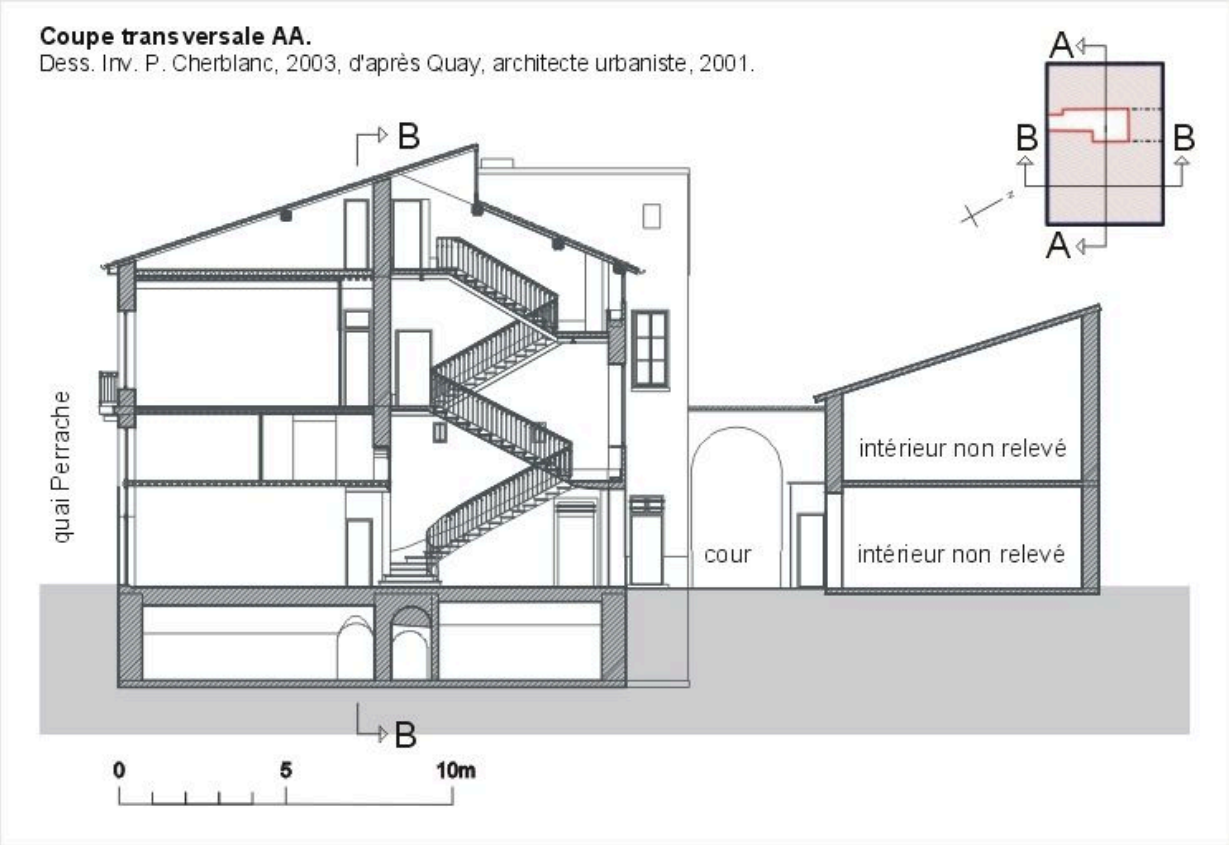

Coupe transversale

IVR82_20016902444NUDA
Auteur de l'illustration : Quay
Auteur du document reproduit : Quay (architecte)
Technique de relevé : reprise de fond ; Échelle : 1:100
© Quay ; © Région Rhône-Alpes, Inventaire général du patrimoine culturel ; © Ville de Lyon
reproduction soumise à autorisation du titulaire des droits d'exploitation