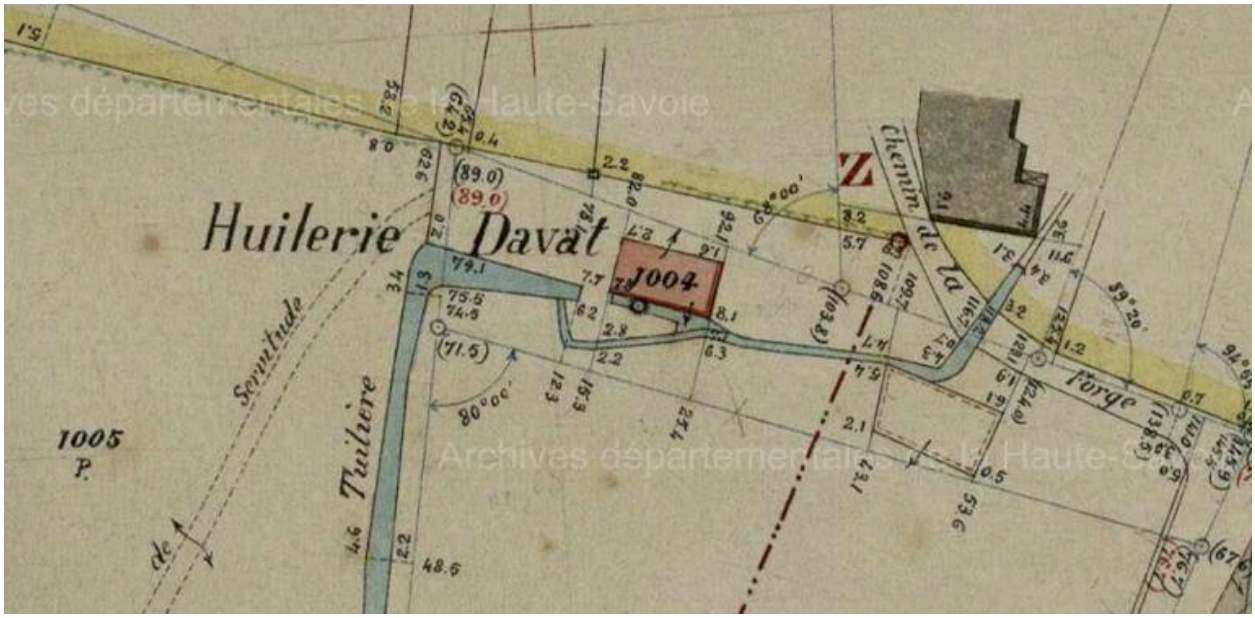

AD 74, 3P3 4058, Feuille n° B12, parcelles n° 958 à 1068. Plan cadastral parcellaire de la commune de Cusy, 1891. Extrait Moulin Davat.

Référence du document reproduit :

- **AD 74, 3P3 4058, Feuille n° B12, parcelles n° 958 à 1068. Plan cadastral parcellaire de la commune de Cusy, 1891.**
  AD 74, 3P3 4058, Feuille n° B12, parcelles n° 958 à 1068. Plan cadastral parcellaire de la commune de Cusy. Canton d'Alby-sur-Chéran / Arrondissement d'Annecy, département de la Haute-Savoie / terminé sur le terrain le 30 juin 1891 / sous l'administration de / Mr Masclet, préfet / Mr Brunier, maire / et sous la direction de / Mr Carlier directeur des contributions / Mr V. Bonnevie géomètre en chef / par A. Julliand, géomètre secondaire et Mr Burtin géomètre de 1ère classe. Echelle 1 : 500.Lien permanent : http://archives.hautesavoie.fr/ark:/67033/a011453302756bqUtn8
  AD Haute-Savoie : 3P3 4058

IVR84_20207400885NUCA
Auteur de l'illustration : Thierry Monnet
Date de prise de vue : 2015
© Région Auvergne-Rhône-Alpes, Inventaire général du patrimoine culturel ; © Parc naturel régional du Massif des Bauges ; © Archives départementales de la Haute-Savoie reproduction soumise à autorisation du titulaire des droits d'exploitation