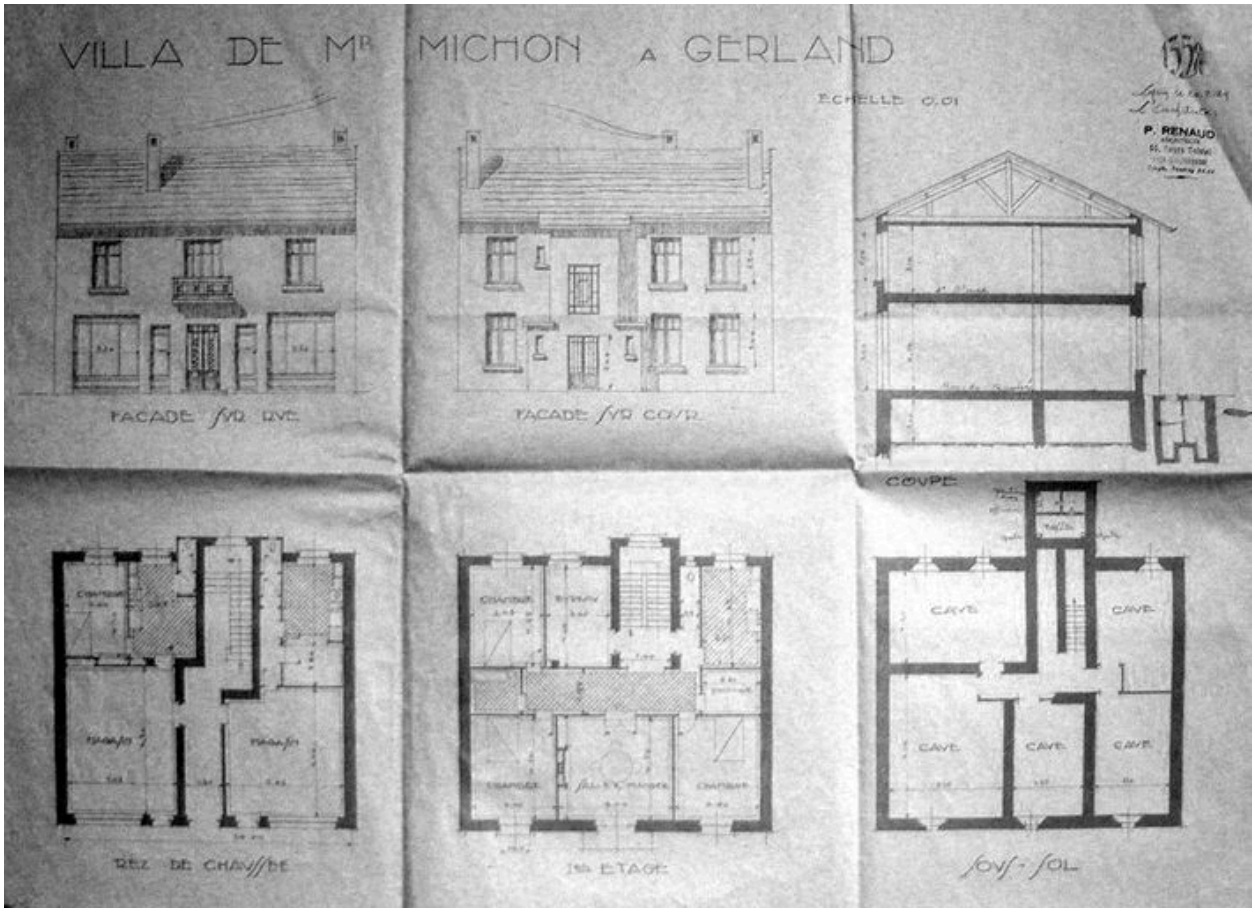

Plans et façades, Villa de Monsieur Michon à Gerland, 249 rue des Culattes, février 1929 par Pierre Renaud architecte, échelle 1/100. (Arch. mun. Lyon)

IVR82_20106901448NUC
Auteur de l'illustration : Salohy Rakotomalala
© Région Rhône-Alpes, Inventaire général du patrimoine culturel ; © Ville de Lyon
reproduction soumise à autorisation du titulaire des droits d'exploitation