


Collège des jésuites de Clermont
Localisation des caves nord
Fond de plan : rez-de-chaussée sur cour, 2018

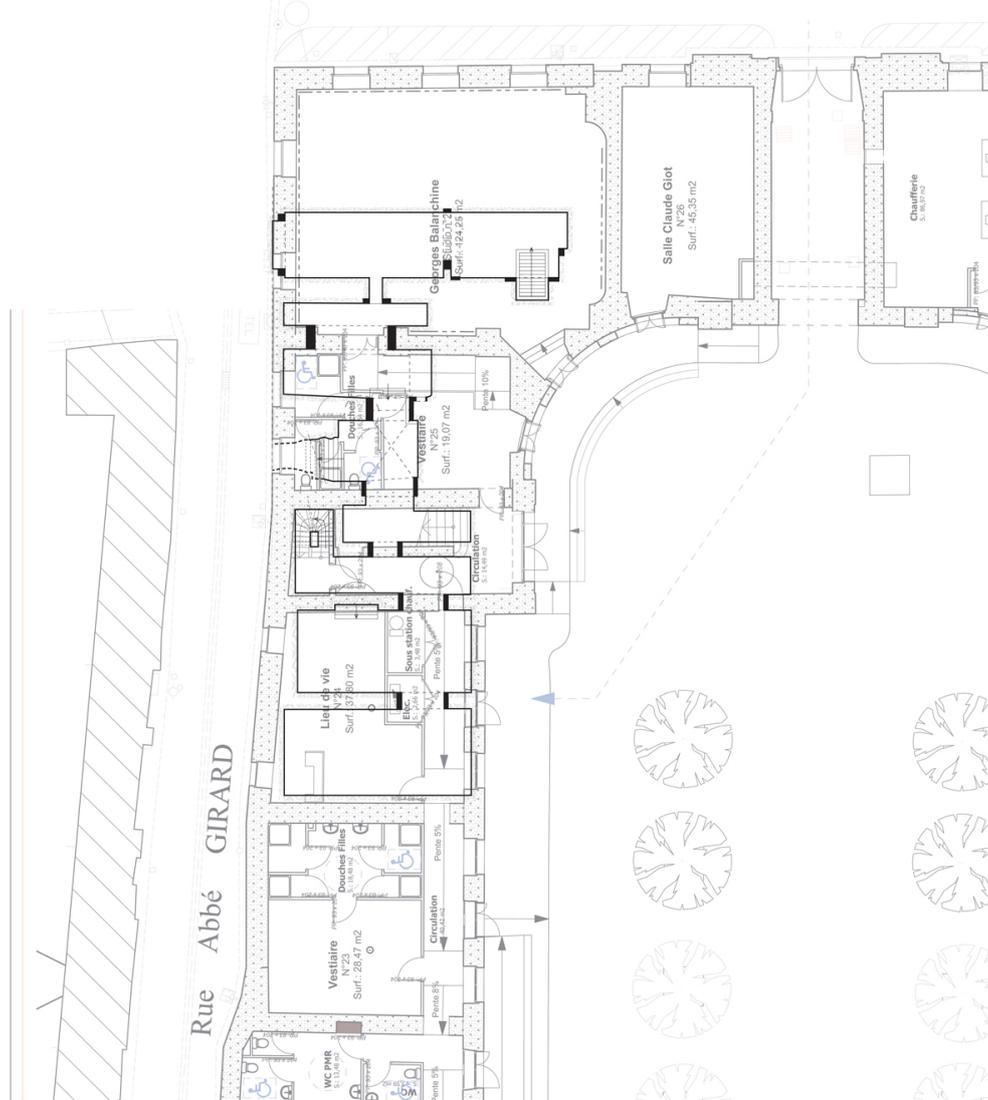

Caves nord : superposition du relevé schématique et du plan d'état des lieux (Dess. Inv. G. Beauparlant-Dupuy)

IVR84_20236300209NUDA

Auteur de l'illustration : Guylaine Beauparlant-Dupuy

Technique de relevé : relevé schématique ; Échelle : 1:100

© Région Auvergne-Rhône-Alpes, Inventaire général du patrimoine culturel
reproduction soumise à autorisation du titulaire des droits d'exploitation