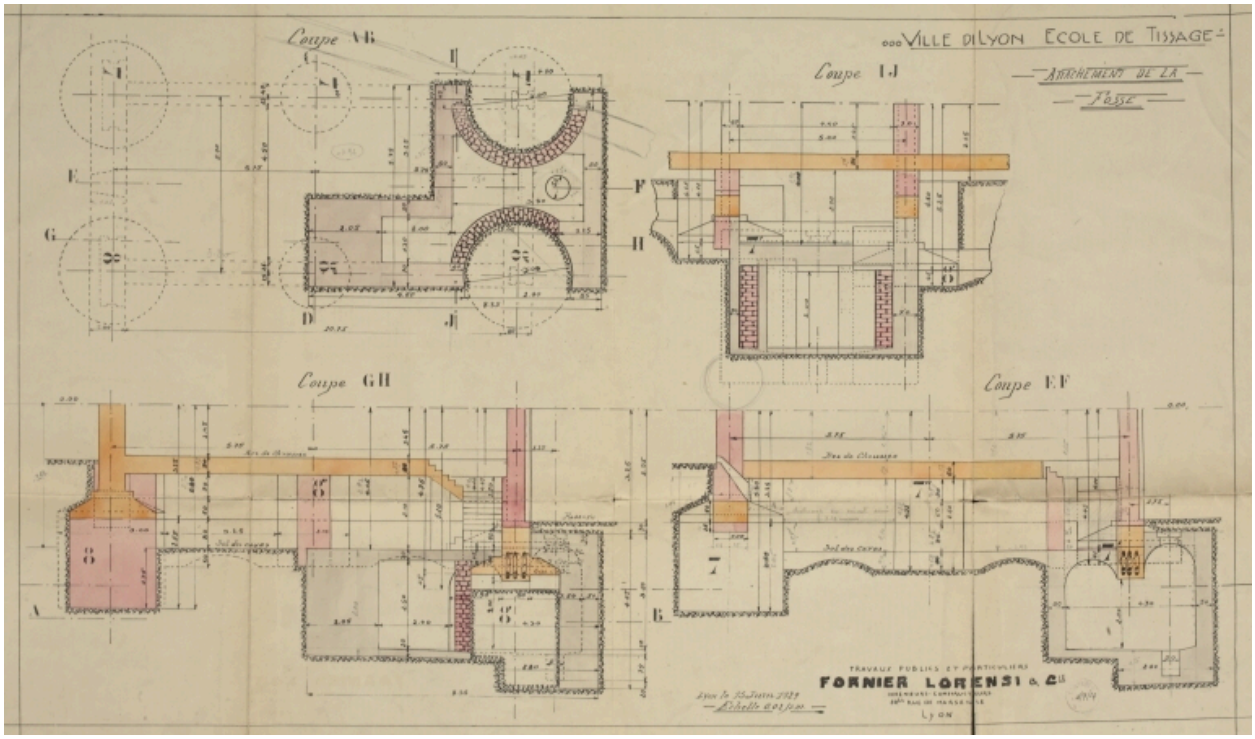

Ecole de tissage, attachement de la fosse, 15 juin 1929, Fornier & Cie, ingénieurs constructeurs. (AC Lyon. 511 WP 002)

Référence du document reproduit :

- **Sous-sol et fondations. Ville de Lyon. Ecole de tissage. Attachement de la fosse / Travaux publics**
  Sous-sol et fondations. Ville de Lyon. Ecole de tissage. **Attachement de la fosse** / Travaux publics et particuliers Fornier Lorensi & Cie, ingénieurs constructeurs (60 bis, rue de Marseille, Lyon). Plan sur papier. Coloré. 1:500. Lyon : 1929, 15 juin (déchiré aux plis ; à manipuler avec précaution). (AC Lyon 511 WP 002).

- **Sous-sol et fondations. Ville de Lyon. Ecole de tissage. Attachement de la fosse / Travaux publics**
  Sous-sol et fondations. Ville de Lyon. Ecole de tissage. **Attachement de la fosse** / Travaux publics et particuliers Fornier Lorensi & Cie, ingénieurs constructeurs (60 bis, rue de Marseille, Lyon). Plan sur papier. Coloré. 1:500. Lyon : 1929, 15 juin (déchiré aux plis ; à manipuler avec précaution). (AC Lyon 511 WP 002).

IVR82_20106904127NUCA
Auteur de l'illustration : Pascal Lemaître
Date de prise de vue : 2009
Échelle : 1:200
© Région Rhône-Alpes, Inventaire général du patrimoine culturel

reproduction soumise à autorisation du titulaire des droits d'exploitation