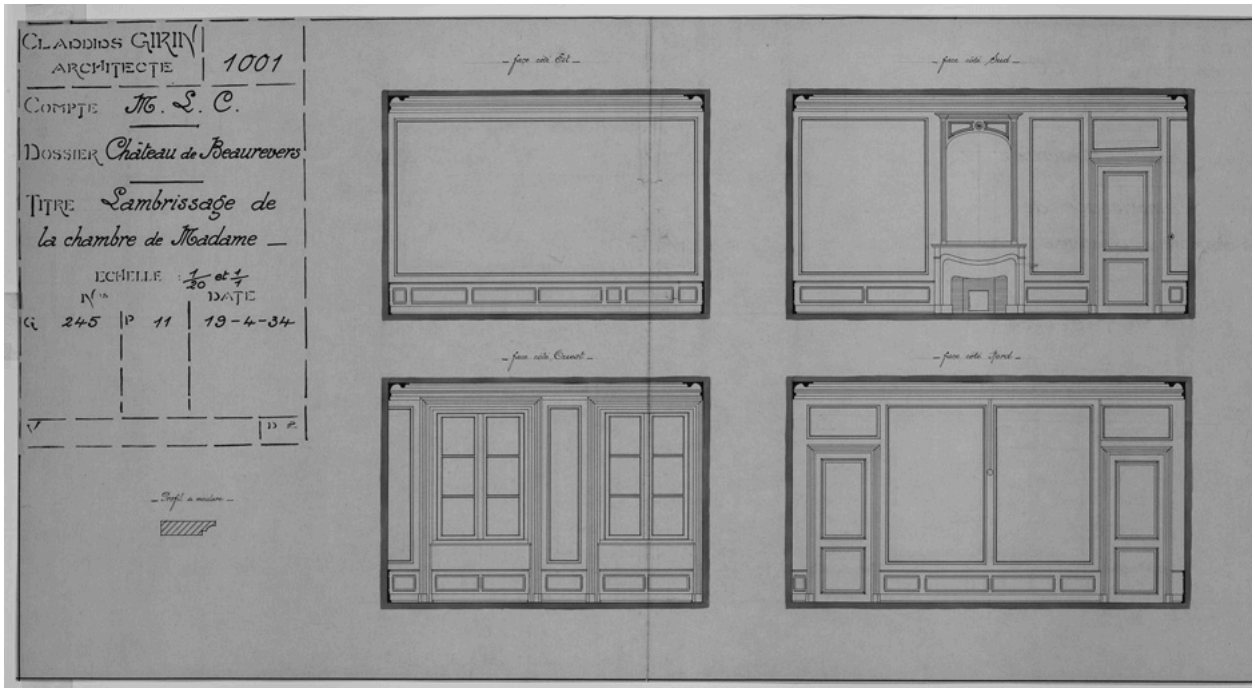

Lambrissage de la chambre de Madame. 19 avril 1934.

Référence du document reproduit :

- **Claudius Girin architecte. 1001. Compte M. L. C. Dossier Château de Beaurevers. Titre Lambrissage**
  Claudius Girin architecte. 1001. Compte M. L. C. Dossier Château de Beaurevers. Titre Lambrissage de la chambre de Madame / Claudius Girin (architecte), PC monogramme (dessinateur, architecte). 1 dess. : encre noire et rouge sur calque. Échelle 1/20 et 1/1. 48,5x91,7 cm. 19 avril 1934 (A. Privées, Beaurevert. N° G 245 P 11). Cloison n°1. Cloison n°2. Cloison n°3. Cloison n°4. Face côté est. Face côté sud. Face côté ouest. Face côté nord. Profil de moulure.

IVR82_20074201349NUC
Auteur de l'illustration : Eric Dessert
Auteur du document reproduit : Claudius Girin
© Région Rhône-Alpes, Inventaire général du patrimoine culturel ; © Archives privées
reproduction soumise à autorisation du titulaire des droits d'exploitation