


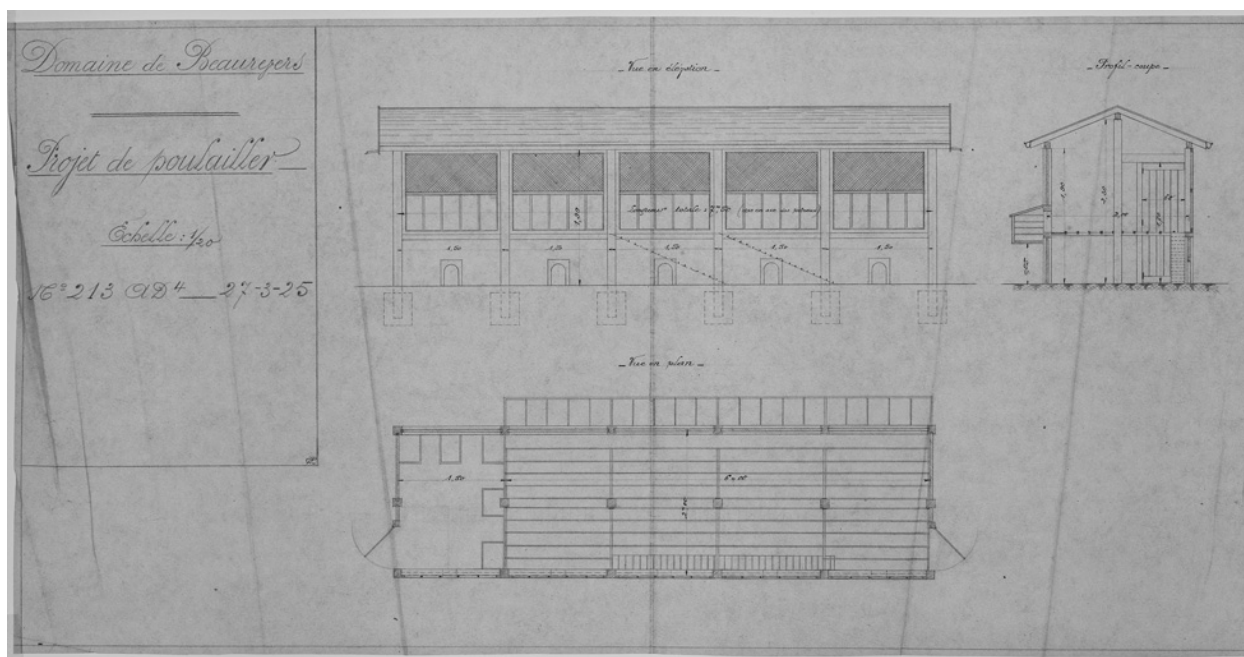

Domaine de Beaurevers. Projet de poulailler. 27 mars 1925.

Référence du document reproduit :

- **Domaine de Beaurevers. Projet de poulailler / PC monogramme (dessinateur, architecte). 1 dess. :**
Domaine de Beaurevers. Projet de poulailler / PC monogramme (dessinateur, architecte). 1 dess. : encre noire et crayon sur calque. Échelle 1/20. 44,7x89,5 cm. 27 mars 1925 (A. Privées, Beaurevert. N° 213 AD4). Vue en élévation. Profil - coupe. Vue en plan.

IVR82_20074201352NUC

Auteur de l'illustration : Eric Dessert

© Région Rhône-Alpes, Inventaire général du patrimoine culturel ; © Archives privées
reproduction soumise à autorisation du titulaire des droits d'exploitation