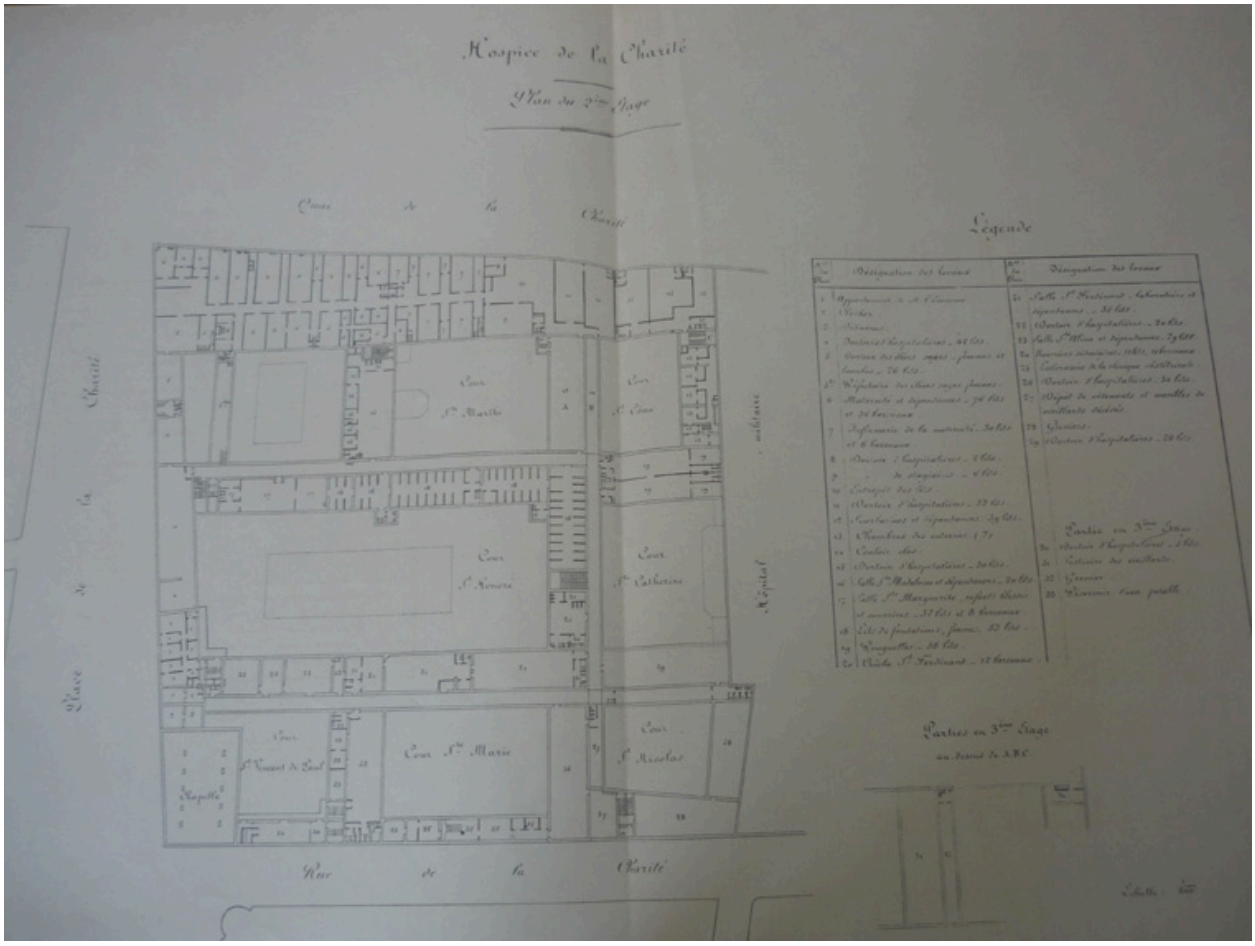

Plan du deuxième étage et du troisième étage, s.d.. Plan AC Lyon. Fonds des HCL ; 2NP689

IVR82_20126903249NUC
Auteur de l'illustration (reproduction) : Anne Mondelain
Échelle : 1/500e
© Région Rhône-Alpes, Inventaire général du patrimoine culturel ; © Ville de Lyon
reproduction soumise à autorisation du titulaire des droits d'exploitation