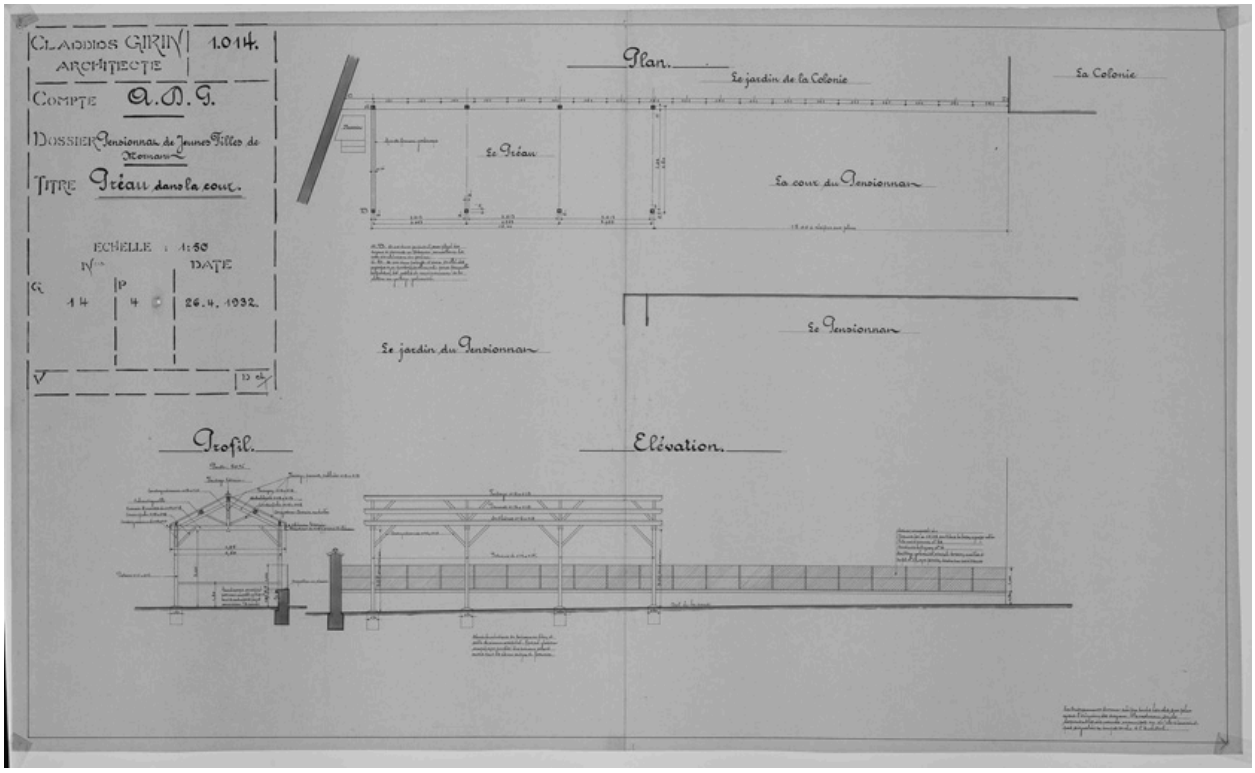

Claudius Girin architecte. 1.014. Compte A. D. G. Dossier Pensionnat de jeunes filles de Mornant [sic]. Titre Préau dans la cour. 26 avril 1932 AP Beaurevert, Mornand-en-Forez. N ° G 14 P 4

Référence du document reproduit :

- **Claudius Girin architecte. 1.014. Compte A. D. G. Dossier Pensionnat de jeunes filles de Mornant**
  Claudius Girin architecte. 1.014. Compte A. D. G. Dossier Pensionnat de jeunes filles de Mornant [sic]. Titre Préau dans la cour / Claudius Girin (architecte), Clo monogramme (?, dessinateur, architecte). 1 dess. : encre noire sur calque. Échelle 1/50. 65,5x103,5 cm. 26 avril 1932 (A. Privées, Beaurevert. N° G 14 P 4). Plan. Élévation Profil.

IVR82_20074201323NUC
Auteur de l'illustration : Eric Dessert
Auteur du document reproduit : Claudius Girin, Clo monogramme
© Région Rhône-Alpes, Inventaire général du patrimoine culturel ; © Archives privées
reproduction soumise à autorisation du titulaire des droits d'exploitation