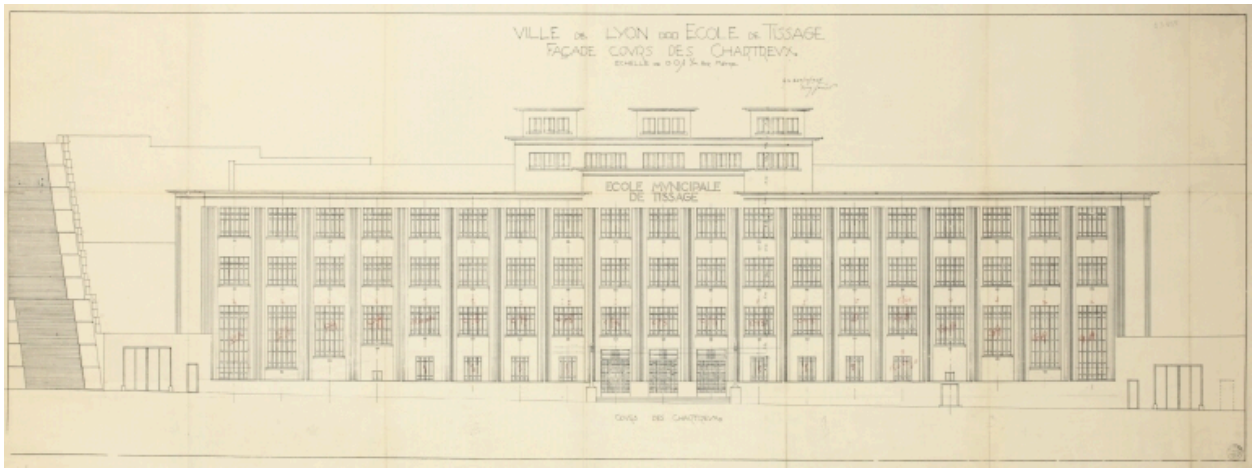

Ecole de Tissage. Façade cours des Chartreux. 1927, 10 octobre. Garnier (Tony). (AC Lyon. 1 S 00155)

Référence du document reproduit :

- **Ville de Lyon. Ecole de Tissage. Façade, cours des Chartreux / Tony Garnier. Elévation. 1:100.**
  Ville de Lyon. Ecole de Tissage. **Façade, cours des Chartreux** / Tony Garnier. Elévation. 1:100. 1927, 10 octobre. 1 feuille de papier : 1,220 x 0,490 m. (AC Lyon 1 S 00155).

- **Ville de Lyon. Ecole de Tissage. Façade, cours des Chartreux / Tony Garnier. Elévation. 1:100.**
  Ville de Lyon. Ecole de Tissage. **Façade, cours des Chartreux** / Tony Garnier. Elévation. 1:100. 1927, 10 octobre. 1 feuille de papier : 1,220 x 0,490 m. (AC Lyon 1 S 00155).

IVR82_20106904053NUCA
Auteur de l'illustration : Pascal Lemaître
Auteur du document reproduit : Tony Garnier
Échelle : 1:100
© Région Rhône-Alpes, Inventaire général du patrimoine culturel
reproduction soumise à autorisation du titulaire des droits d'exploitation