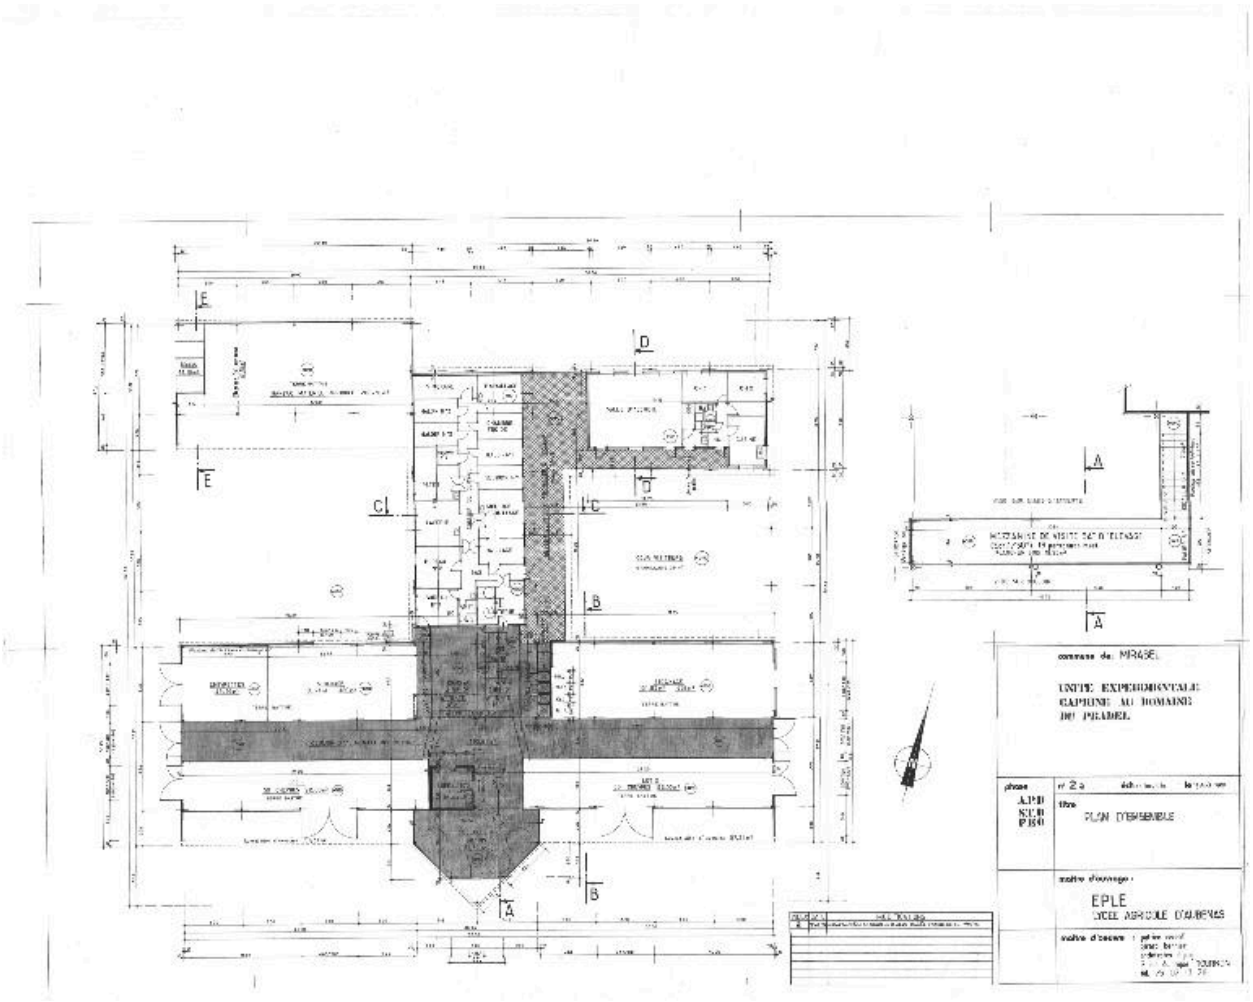

Unité expérimentale caprine au domaine du Pradel. Plan d’ensemble. 1989

Référence du document reproduit :

- **Unité expérimentale caprine au domaine du Pradel. Plan d’ensemble (A Région Rhône-Alpes. TA 017)**
  Unité expérimentale caprine au domaine du Pradel. Plan d’ensemble / Patrice Reverdi, Gérard Bernier. 1989. 1:100, 1:50. 1 plan numérisé. (A Région Rhône-Alpes. TA 017 Le Pradel plan d 'ensemble.pdf).
  A Région Rhône-Alpes : TA 017 Le Pradel plan d 'ensemble.pdf

IVR82_20140700230NUCA
Auteur du document reproduit : Patrice Reverdi, Gérard Bernier
Date de prise de vue : 2014
Échelle : 1:100 / 1:50
© Patrice Reverdi, Gérard Bernier, architectes
reproduction soumise à autorisation du titulaire des droits d'exploitation