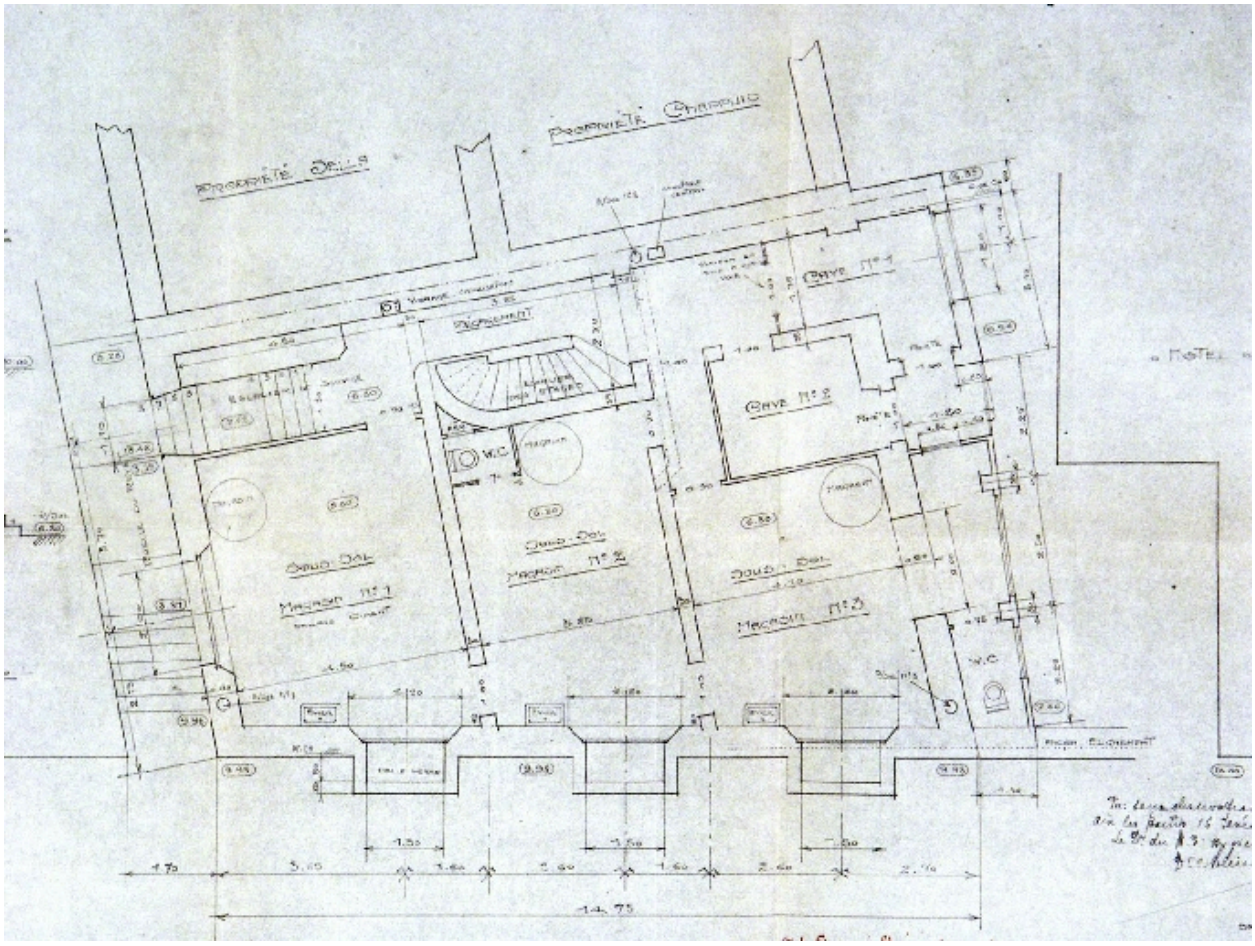

Plan du sous-sol

Référence du document reproduit :

- **Immeuble de Monsieur Chappelain, 5 rue Davat, Aix-les-Bains. Projet n° VIII, feuille n° 1. Plan du**
  Immeuble de Monsieur Chappelain, 5 rue Davat, Aix-les-Bains. Projet n° VIII, feuille n° 1. Plan du sous-sol / F. Crochon (architecte). Aix-les-Bains : 16 décembre 1913. Ech. 1 : 50. 1 plan : papier, encre ; 55 x 74 cm. (AC Aix-les-Bains : 1 O 216, n° 11)

IVR82_20037300020NUCB
Auteur de l'illustration (reproduction) : François Fouger
Échelle : 1 : 50
© Archives municipales d'Aix-les-Bains
reproduction soumise à autorisation du titulaire des droits d'exploitation