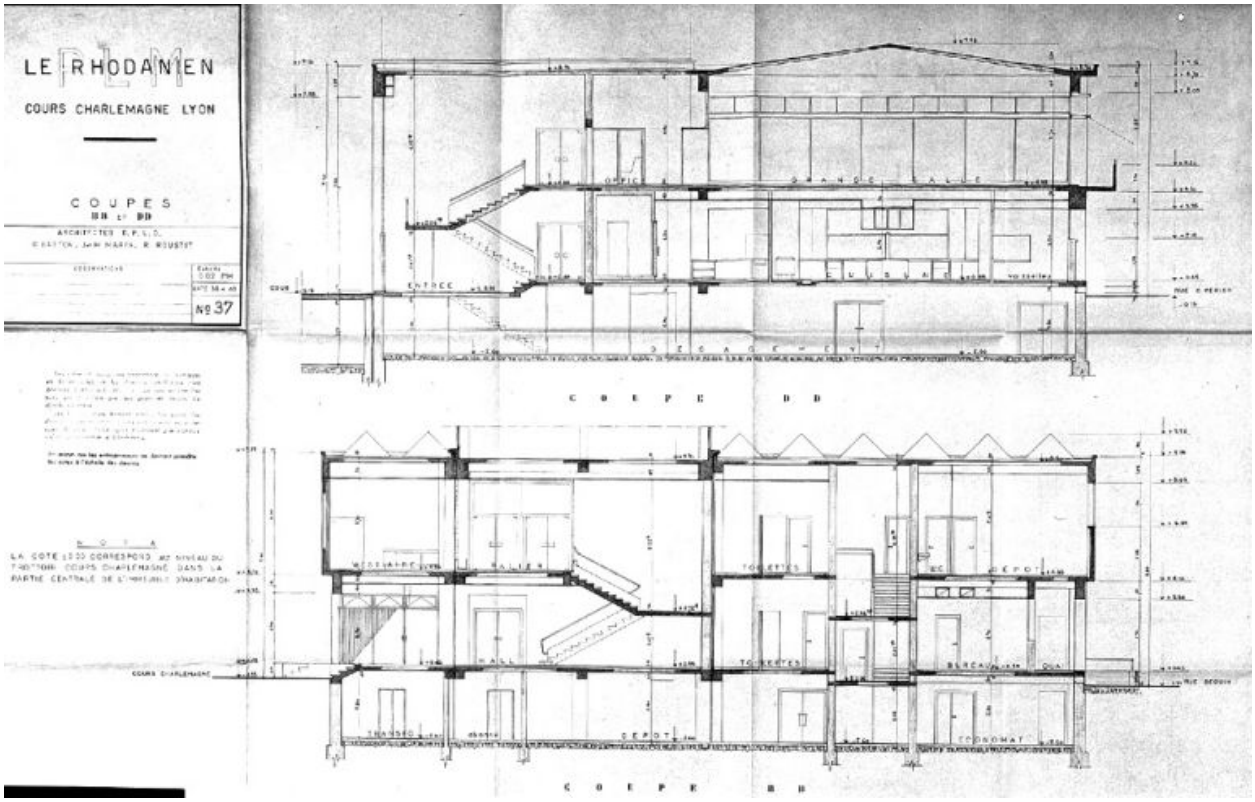

Coupes / C. Batton, J. et M. Marin, R. Roustit, mai 1960 (AC Lyon : 1097 WP 73)

Référence du document reproduit :

- **Le Rhodanien. Cours Charlemagne. Lyon. Coupes / C. Batton, J. et M. Marin, R. Roustit, mai 1960.**
  Le Rhodanien. Cours Charlemagne. Lyon. Coupes / C. Batton, J. et M. Marin, R. Roustit, mai 1960. 1 : 50 (AC Lyon : 1097 WP 73 **Fichiers sanitaires cours Charlemagne 50-85**)

IVR82_20026900071P
Auteur de l'illustration : Jean-Marie Refflé
Auteur du document reproduit : Batton C. (architecte)_, Marin J. et M. (architecte), Roustit R. (architecte)
Échelle : 1 : 50
© Région Rhône-Alpes, Inventaire général du patrimoine culturel ; © Ville de Lyon
reproduction soumise à autorisation du titulaire des droits d'exploitation