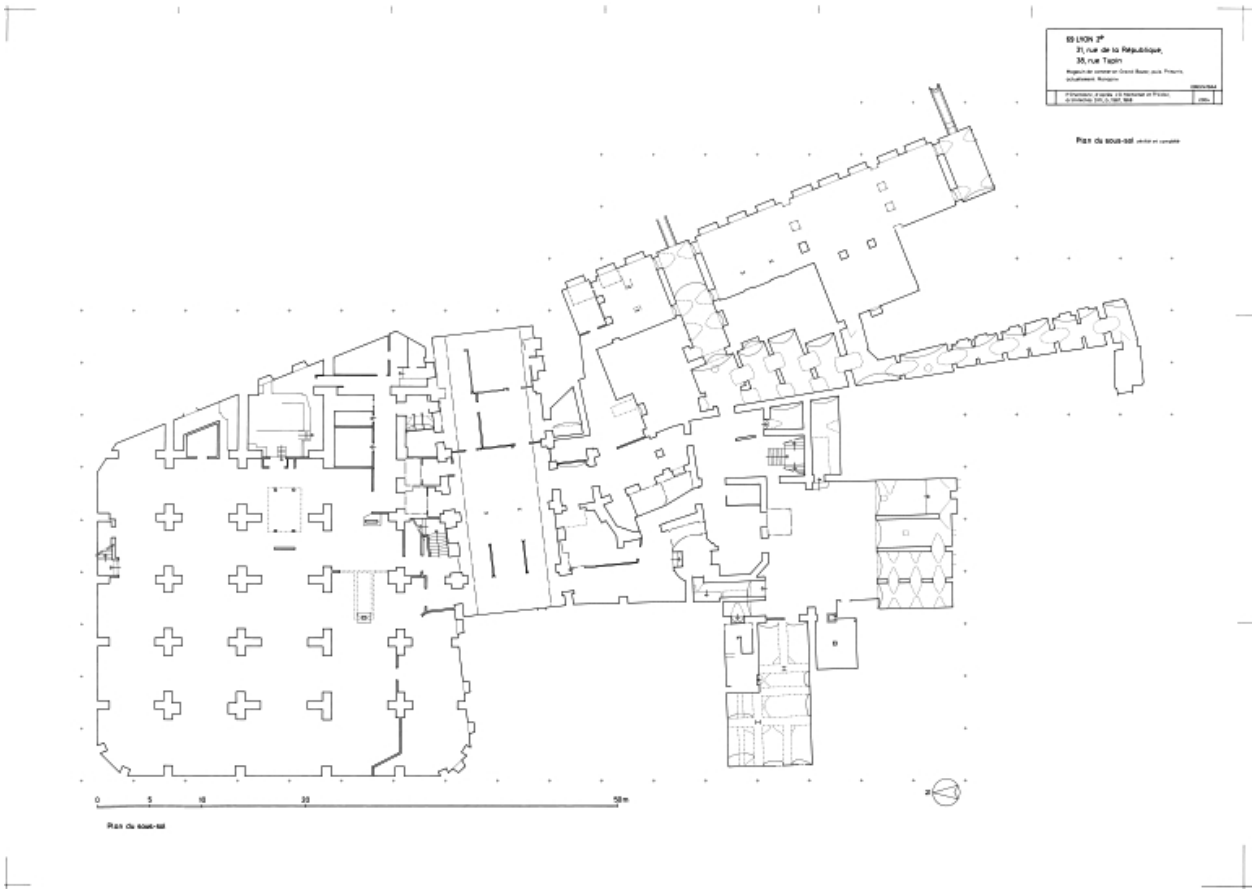

Plan du sous-sol, d'après..., vérifié et complété

IVR82_20086901478AA
Auteur de l'illustration : Paul Cherblanc
Date de prise de vue : 2004
Technique de relevé : reprise de fond ; Échelle : 1 : 100
© Région Rhône-Alpes, Inventaire général du patrimoine culturel ; © Ville de Lyon
reproduction soumise à autorisation du titulaire des droits d'exploitation