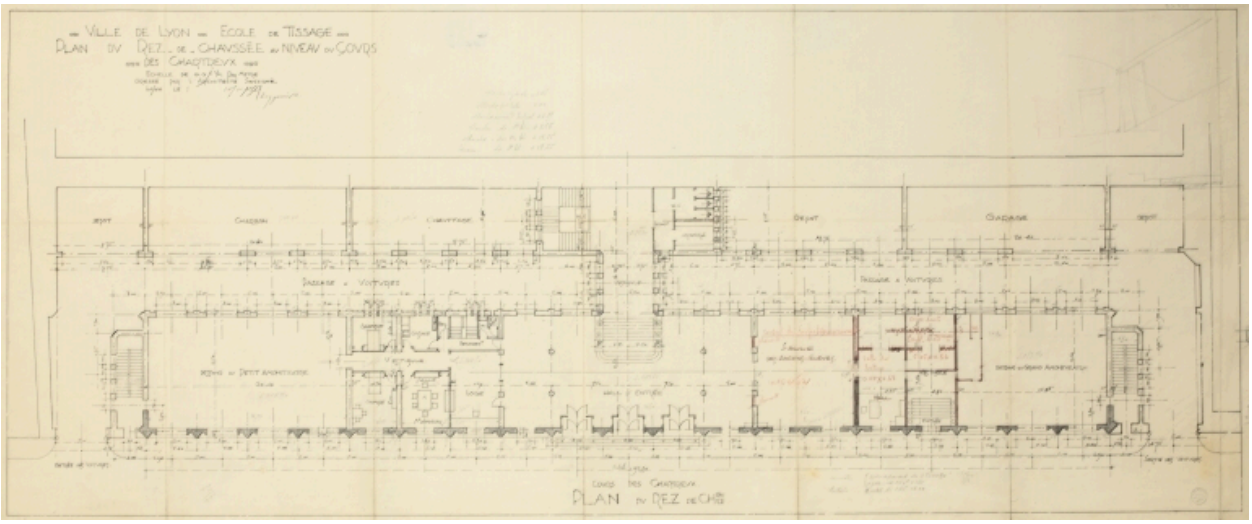

Ecole de Tissage. Plan du rez-de-chaussée. 1927, 10 octobre. Garnier (Tony),(AC Lyon. 1 S 00155)

Référence du document reproduit :

- **Ville de Lyon. Ecole de tissage. Plan du rez-de-chaussée au niveau du cours des Chartreux / Tony Garnier. Lyon : 1927, 10 octobre. (AC Lyon 511 WP 002).**
  Ville de Lyon. Ecole de tissage. **Plan du rez-de-chaussée au niveau du cours des Chartreux** / Tony Garnier. Lyon : 1927, 10 octobre. (AC Lyon 511 WP 002).
  AC Lyon : 511 WP 002

- **Ville de Lyon. Ecole de Tissage. Façade, cours des Chartreux / Tony Garnier. Elévation. 1:100.**
  Ville de Lyon. Ecole de Tissage. **Façade, cours des Chartreux** / Tony Garnier. Elévation. 1:100. 1927, 10 octobre. 1 feuille de papier : 1,220 x 0,490 m. (AC Lyon 1 S 00155).

IVR82_20106904054NUCA
Auteur de l'illustration : Pascal Lemaître
Auteur du document reproduit : Tony Garnier
Date de prise de vue : 2009
Échelle : 1:100
© Région Rhône-Alpes, Inventaire général du patrimoine culturel
reproduction soumise à autorisation du titulaire des droits d'exploitation