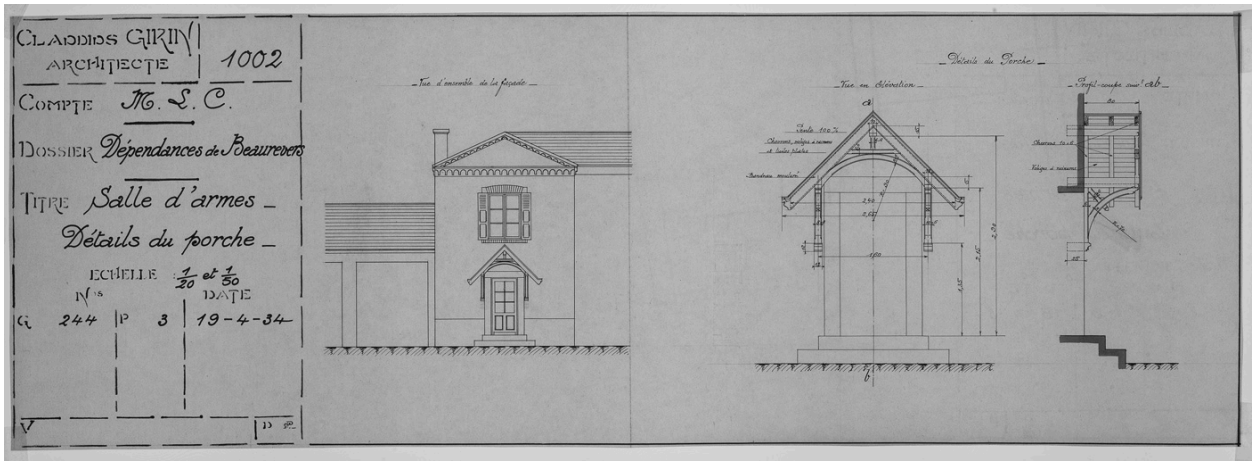

Dépendances de Beaurevers. Titre Salle d'armes - Détails du porche - 19 avril 1934.

Référence du document reproduit :

- **Claudius Girin architecte. 1002. Compte M. L. C. Dossier Dépendances de Beaurevers. Titre Salle**
  Claudius Girin architecte. 1002. Compte M. L. C. Dossier Dépendances de Beaurevers. Titre Salle d'armes - Détails du porche - / Claudius Girin (architecte), PC monogramme (dessinateur, architecte). 1 dess. : encre noire et rouge sur calque. Échelle 1/20 et 1/50. 31,5x89,5 cm. 19 avril 1934 (A. Privées, Beaurevert. N° G 244 P 3). Vue d'ensemble de la façade. Détails du porche. Vue en élévation. Profil - coupe suivant ab.

IVR82_20074201351NUC
Auteur de l'illustration : Eric Dessert
Auteur du document reproduit : Claudius Girin
© Région Rhône-Alpes, Inventaire général du patrimoine culturel ; © Archives privées
reproduction soumise à autorisation du titulaire des droits d'exploitation