


Jean Moulin

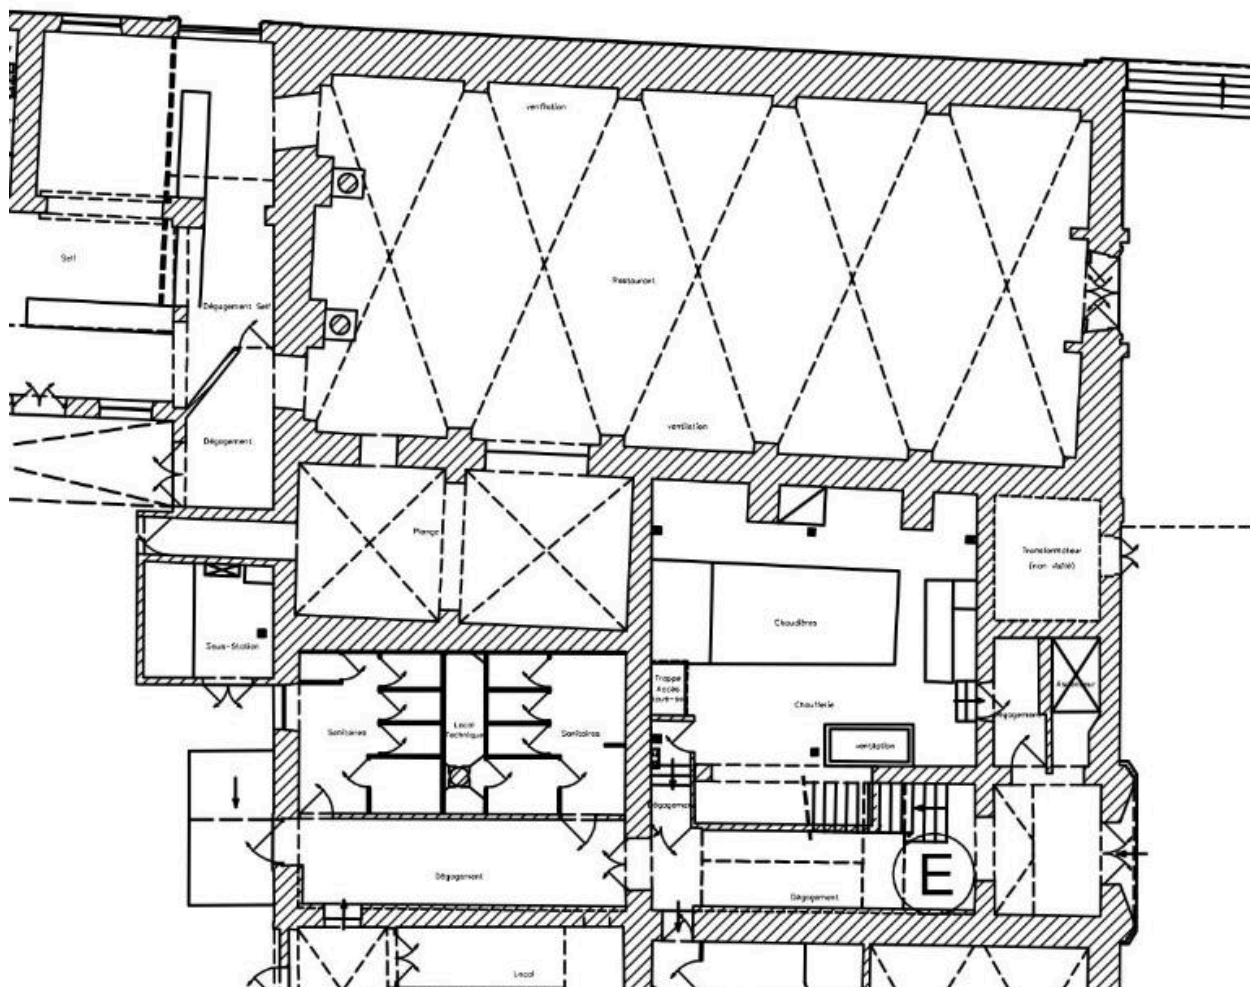

Plan, état actuel

IVR82_20156901371NUD

Auteur de l'illustration : André Céréza

Technique de relevé : reprise de fond ; Échelle : 1/380

© Région Rhône-Alpes, Inventaire général du patrimoine culturel ; © Ville de Lyon
reproduction soumise à autorisation du titulaire des droits d'exploitation