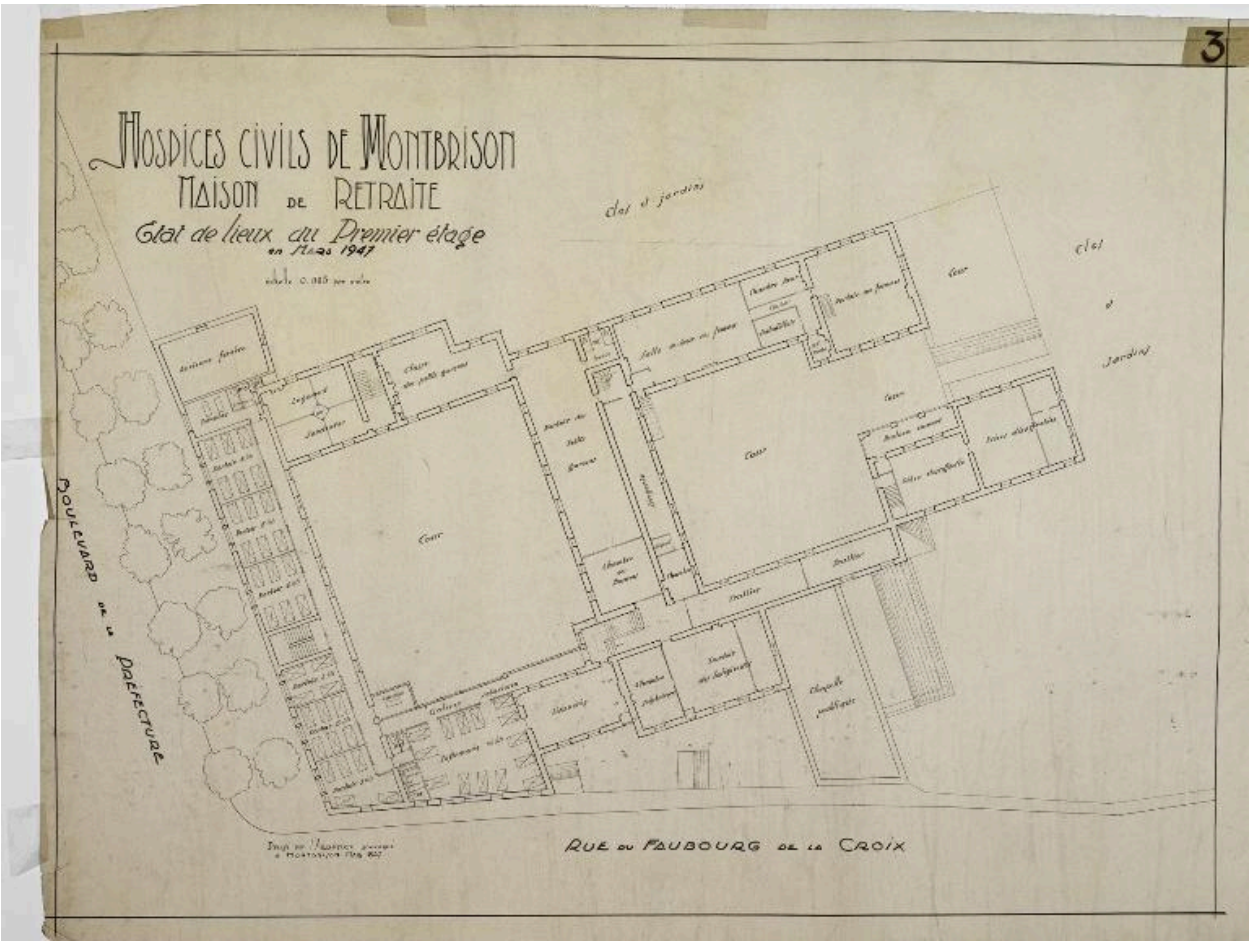

Plan du premier étage, dessiné par Eugène Serre en 1947.

Référence du document reproduit :

- **Hospices civils de Montbrison. Maison de retraite. Etat des lieux du premier étage en mars 1947. Eugène Serre. Montbrison, 1947. AC Montbrison (AH) Hospices civils de Montbrison. Maison de retraite. État des lieux du premier étage en mars 1947** / Serre Eugène (architecte). 1 dess. : encre de chine sur calque, 57,7 x 42 [63,8 x 48]. Échelle : 1 : 200. Montbrison, 1947. (AH Montbrison, dépôt aux AC, fonds de l'hôpital, non classé ; ancienne série N). Annotations : date. AC Montbrison : Fonds de l'hôpital, non classé ; ancienne série N

IVR82_20084200073NUCA
Auteur de l'illustration : Eric (reproduction) Dessert
© Région Rhône-Alpes, Inventaire général du patrimoine culturel
reproduction soumise à autorisation du titulaire des droits d'exploitation