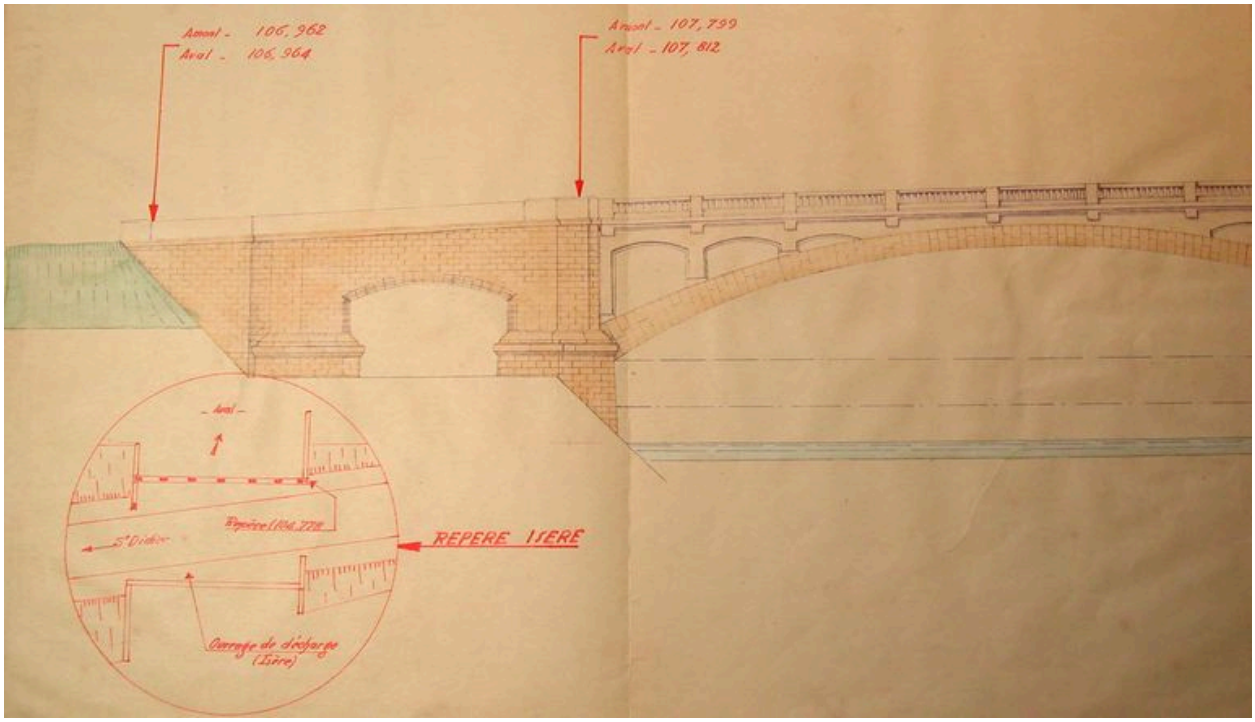

Vue partielle de l'élévation du pont de Brégnier-Cordon, culée rive gauche (extr. de : AD Ain, 928 W 2)

Référence du document reproduit :

- **Pont de Brégnier-Cordon. Elévation. 1:50 (extr. de : AD Ain, 928 W 2 : Projet d´exécution)**
  Pont de Brégnier-Cordon. Elévation. 1:50 (extr. de : AD Ain, 928 W 2 : Projet d´exécution)

IVR82_20100100121NUCA
Auteur de l'illustration : M. Philippe
Auteur du document reproduit : auteur inconnu 1_
Échelle : 1:50
© Région Rhône-Alpes, Inventaire général du patrimoine culturel ; © Archives départementales de l'Ain
reproduction soumise à autorisation du titulaire des droits d'exploitation