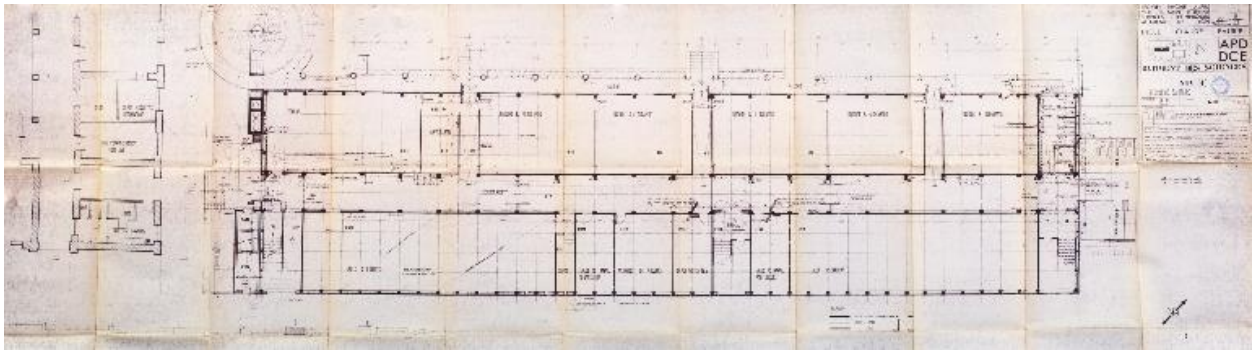

Bâtiment des sciences. Niveau 1. Chomette Pierre (AC Saint-Etienne, 5934 W 8)

Référence du document reproduit :

- **Plan : Bâtiment des sciences. Niveau 1, 1990 (AC Saint-Étienne. Série W : 5934 W 8)**
  Plan. Lycée Claude Fauriel. Bâtiment des sciences. Niveau 1. […] Mise à jour pour rendu DCE / Architectes : B.E.H.C. Architectes Rhône-Alpes Pierre Chomette Sarl d'architecture […] Saint-Étienne ; Henri Chomette. Jean-Pierre Lupi. Pierre Chomette Sarl d'architecture […] Paris ; SCP d'architecture Louis Exbrayat. Jacques Varennes […] Saint-Étienne ; […] N.F .C. 98 18 - 21; 27.04.1990. Échelle 1:50. Impression sur papier. (AC Saint-Étienne. Série W : 5934 W 8).
  AC Saint-Etienne : 5934 W 8

IVR82_20134203610NUCAB
Auteur de l'illustration (reproduction) : Pascal Lemaître
Auteur du document reproduit : B.E.H.C. Architectes Rhône-Alpes Pierre Chomette
Date de prise de vue : 2013
Échelle : 1:50
© Région Rhône-Alpes, Inventaire général du patrimoine culturel ; © Pierre Chomette, architecte DPLG
reproduction soumise à autorisation du titulaire des droits d'exploitation