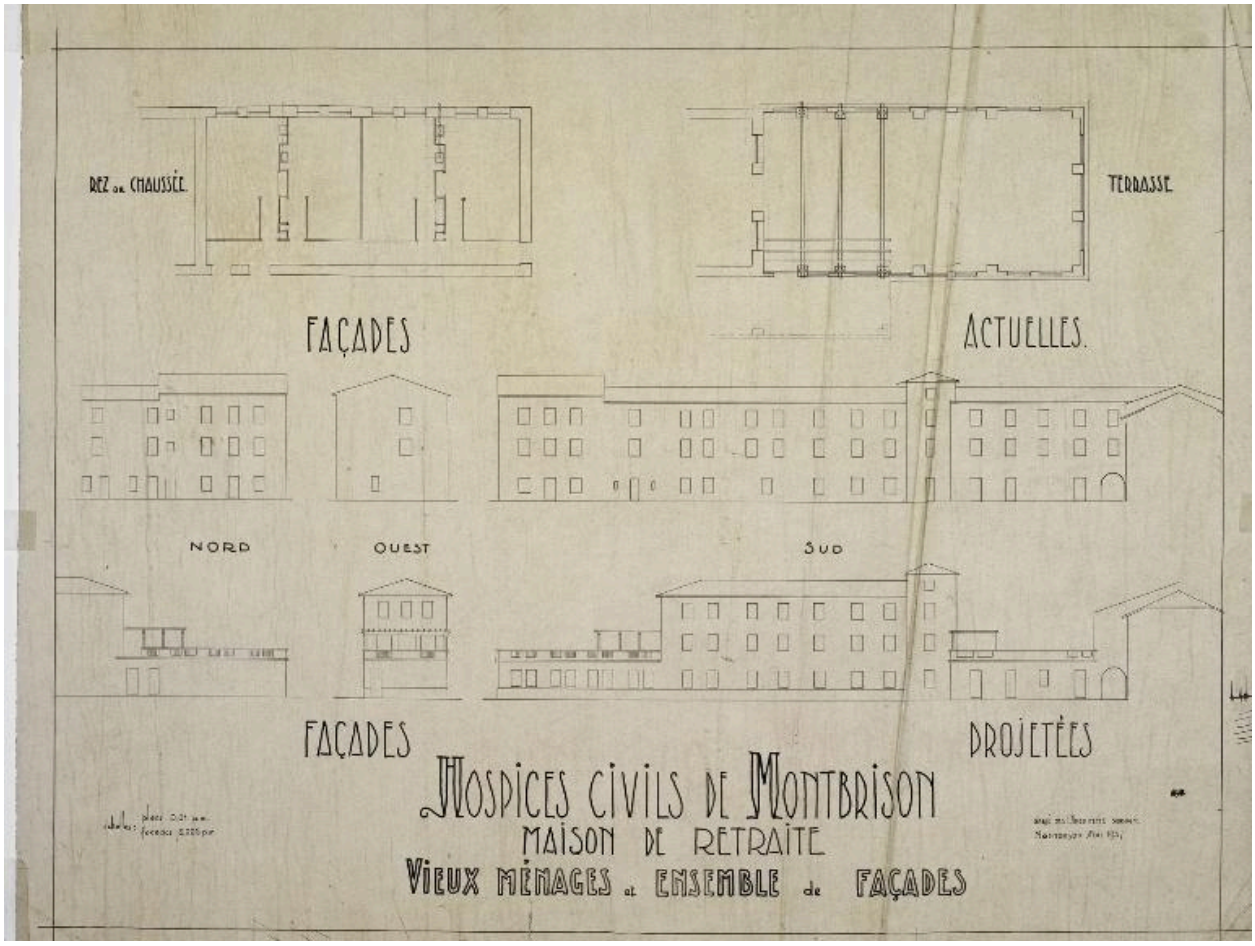

Plans et élévations dessinés par Eugène Serre en 1947.

Référence du document reproduit :

- **Hospices civils de Montbrison. Maison de retraite. Vieux ménages et ensemble de façades [plans et élévations]. Eugène Serre. Montbrison, 1947. AC Montbrison (AH)**
  Hospices civils de Montbrison. Maison de retraite. Vieux ménages et ensemble de façades [plans et élévations] / Serre Eugène (architecte). 1 dess. : encre de chine sur calque, 56,4 x 42 [59,7 x 52,5]. Échelle 1 : 100. et 1 : 200 Montbrison, 1947. (AH Montbrison, dépôt aux AC, fonds de l'hôpital, non classé ; ancienne série N). Légende : Rez-de-chaussée, terrasse, façades actuelles, façades projetées, nord, ouest, sud. Annotations : date.
  AC Montbrison : Fonds de l'hôpital, non classé ; ancienne série N

IVR82_20084200071NUCA
Auteur de l'illustration : Eric (reproduction) Dessert
© Région Rhône-Alpes, Inventaire général du patrimoine culturel
reproduction soumise à autorisation du titulaire des droits d'exploitation