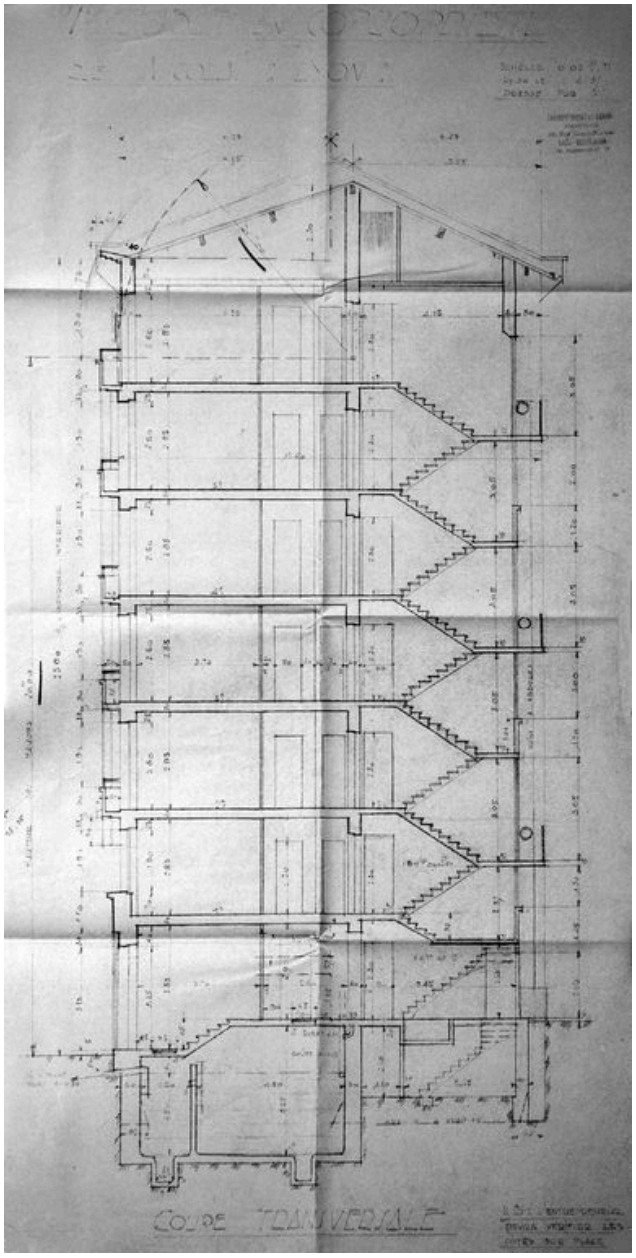

Coupe transversale, projet par Champeymont et Crevat, 2.4.1937. (AC Lyon 1097 W 559)

Référence du document reproduit :

- **Immeuble en copropriété rue Nicolaï. Coupe transversale/ Champeymont et Crevat, 2 avril 1937.**
  Immeuble en copropriété rue Nicolaï. Coupe transversale/ Champeymont et Crevat, 2 avril 1937. Papier, tirage ozalyd. 1:200 (AC, Lyon. 1097 W 559. Fichiers sanitaires. 7e arrrondissement, 1-33 rue Nicolaï)

IVR82_20106905017NUC

Auteur de l'illustration (reproduction) : Catherine Guégan
Auteur du document reproduit : Champeymont et Crevat (architectes)
Échelle : 1/200
© Archives municipales de Lyon
reproduction soumise à autorisation du titulaire des droits d'exploitation