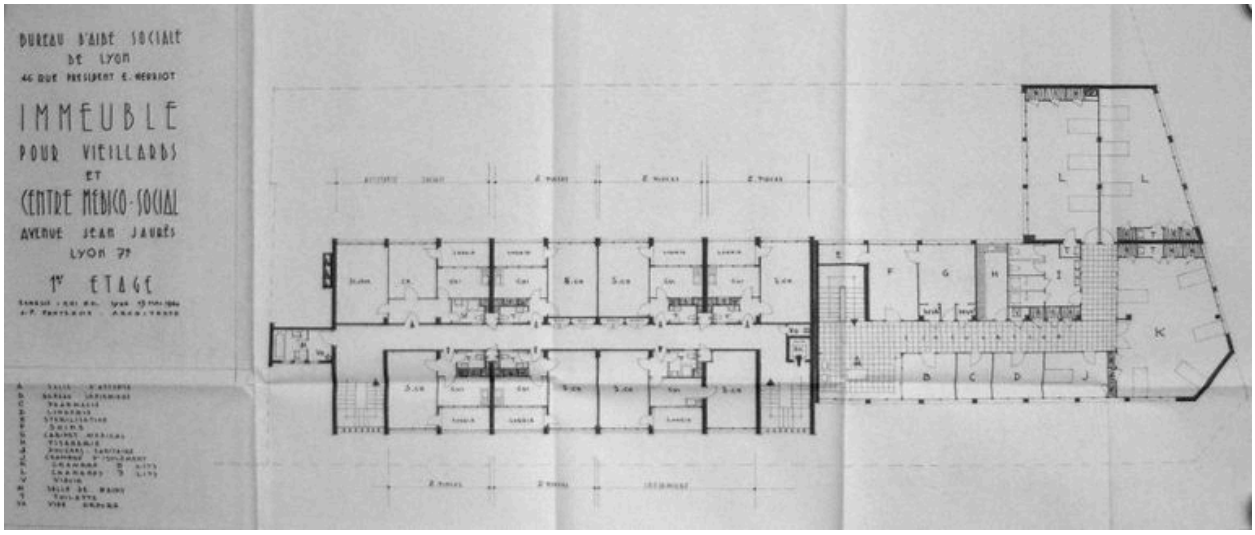

Plan des étages, immeuble pour vieillards et centre médico-social, 13 mai 1960 par J.P. Fonterme architecte, échelle 1/100. (Arch. mun. Lyon)

IVR82_20106905319NUC
Auteur de l'illustration (reproduction) : Salohy Rakotomalala
© Région Rhône-Alpes, Inventaire général du patrimoine culturel ; © Ville de Lyon
reproduction soumise à autorisation du titulaire des droits d'exploitation