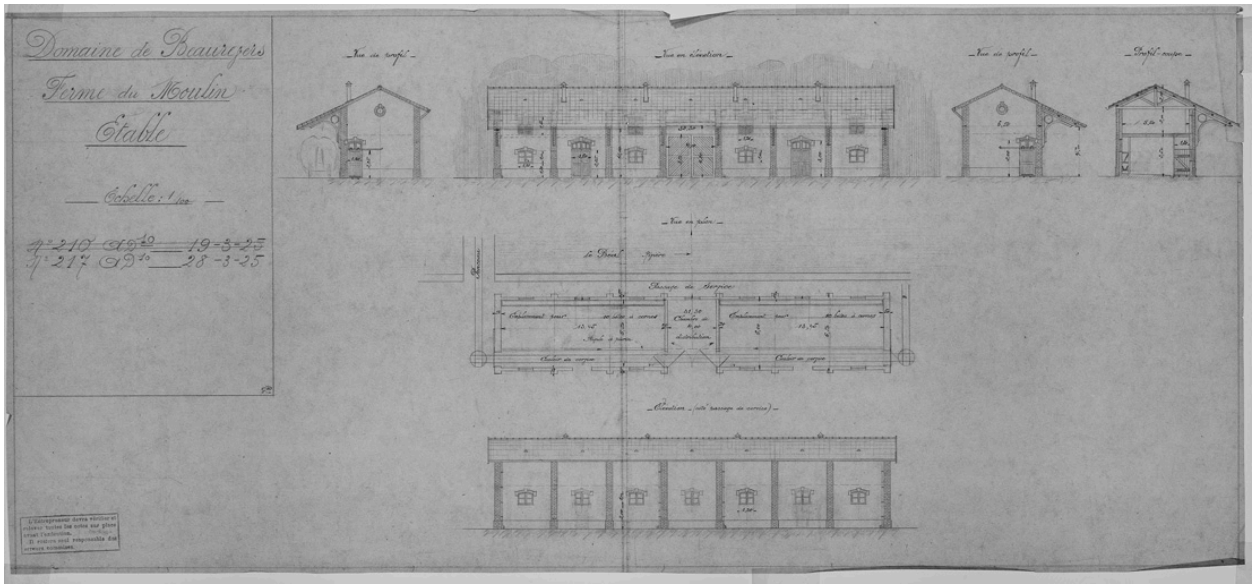

Domaine de Beaurevers. Ferme du Moulin. Étable. 28 mars 1925.

Référence du document reproduit :

- **Domaine de Beaurevers. Ferme du Moulin. Étable / PC monogramme (dessinateur, architecte). 1 dess. :**
  Domaine de Beaurevers. Ferme du Moulin. Étable / PC monogramme (dessinateur, architecte). 1 dess. : encre noire et crayon sur calque. Échelle 1/100. 46,6x100,5 cm. 28 mars 1925 (A. Privées, Beaurevert. N° 217 AD10). Vue de profil. Vue en élévation. Vue de profil. Profil - coupe. Vue en plan. Elévation (côté passage de service). Date et cote barrées : 19 mars 1925 ; N° 210 AD10.

- **Domaine de Beaurevers. Ferme du Moulin. Étable / PC monogramme (dessinateur, architecte). 1 dess. :**
  Domaine de Beaurevers. Ferme du Moulin. Étable / PC monogramme (dessinateur, architecte). 1 dess. : encre noire et crayon sur calque. Échelle 1/100. 46,6x100,5 cm. 28 mars 1925 (A. Privées, Beaurevert. N° 217 AD10). Vue de profil. Vue en élévation. Vue de profil. Profil - coupe. Vue en plan. Elévation (côté passage de service). Date et cote barrées : 19 mars 1925 ; N° 210 AD10.

IVR82_20074201347NUC
Auteur de l'illustration : Eric Dessert
© Région Rhône-Alpes, Inventaire général du patrimoine culturel ; © Archives privées
reproduction soumise à autorisation du titulaire des droits d'exploitation