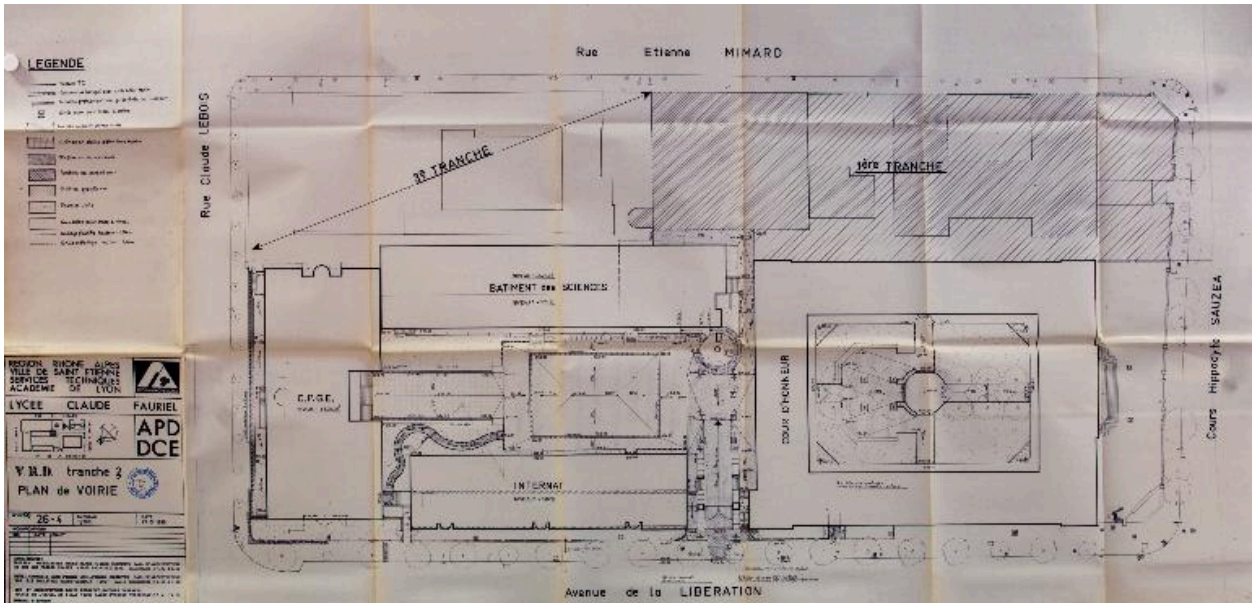

V.R.D. - Tranche 3. Plan des réseaux. Chomette Pierre (AC Saint-Etienne, 5934 W 15)

Référence du document reproduit :

- **Plan : V.R.D. - Tranche 3. Plan des voiries, 1990 (AC Saint-Étienne. Série W : 5934 W 15)**
  Plan. Lycée Claude Fauriel. V.R.D. - Tranche 3. Plan des voiries […] / Architectes : B.E.H.C. Architectes Rhône-Alpes Pierre Chomette Sarl d'architecture […] Saint-Étienne ; Henri Chomette. Jean-Pierre Lupi. Pierre Chomette Sarl d'architecture […] Paris ; SCP d'architecture Louis Exbrayat. Jacques Varennes […] Saint-Étienne ; […] N.F.C. 98 26-4 ; 27.04.1990. Échelle 1:200. Impression sur papier. (AC Saint-Étienne. Série W : 5934 W 15).
  AC Saint-Etienne : 5934W15

IVR82_20134203620NUCAB
Auteur de l'illustration (reproduction) : Pascal Lemaître
Auteur du document reproduit : B.E.H.C. Architectes Rhône-Alpes Pierre Chomette
Date de prise de vue : 2013
Échelle : 1:200
© Région Rhône-Alpes, Inventaire général du patrimoine culturel ; © Pierre Chomette, architecte DPLG
reproduction soumise à autorisation du titulaire des droits d'exploitation