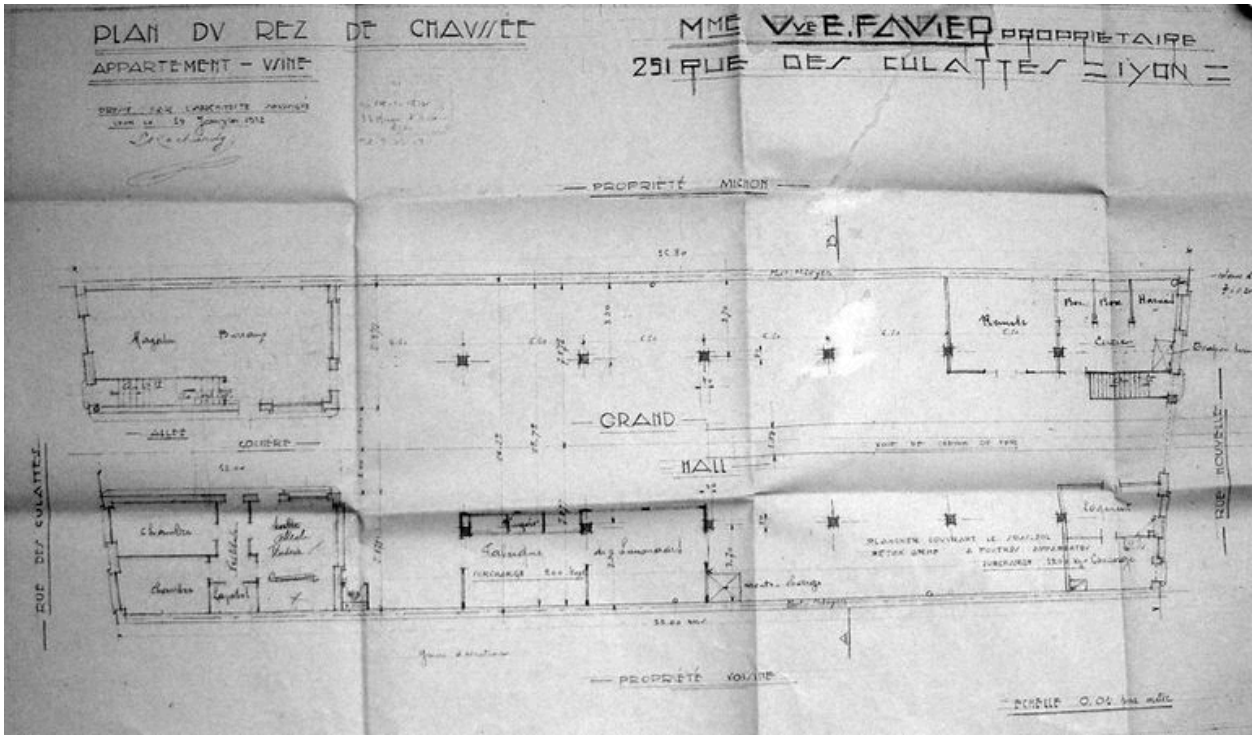

Plans du rez de chaussée, Appartement usine de Mme Veuve Favier, 251 rue des Culattes, 14 janvier 1932 par Richardy architecte, échelle 1/100. (Arch. mun. Lyon)

IVR82_20106901467NUC
Auteur de l'illustration : Salohy Rakotomalala
© Région Rhône-Alpes, Inventaire général du patrimoine culturel ; © Ville de Lyon
reproduction soumise à autorisation du titulaire des droits d'exploitation