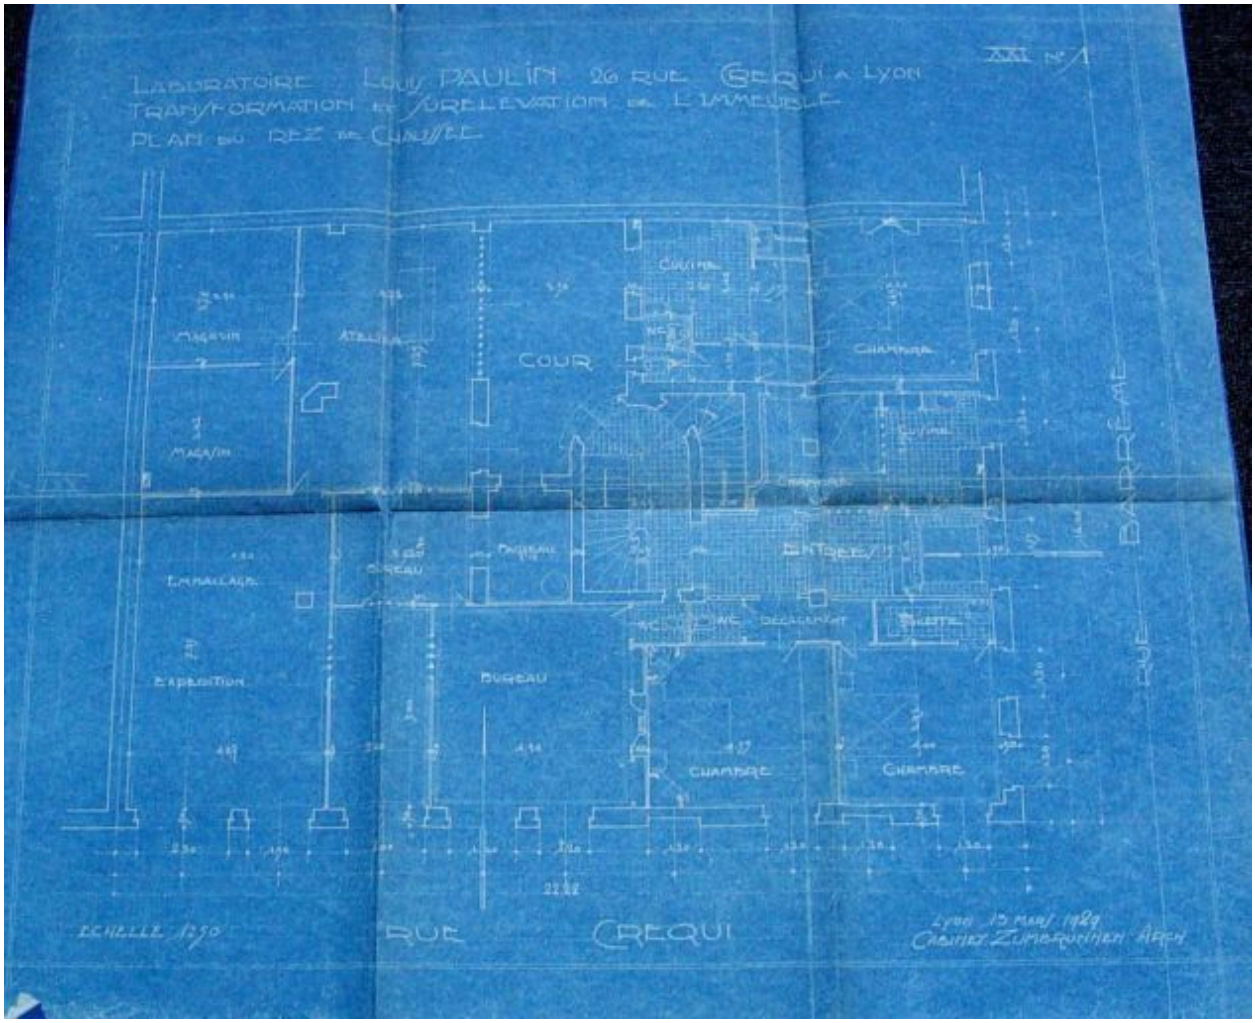

Plan du rez-de-chaussée

Référence du document reproduit :

- **Laboratoire Louis Paulin 26 rue de Créqui. Transformation et surélévation de l'immeuble. Plan du**
  Laboratoire Louis Paulin 26 rue de Créqui. Transformation et surélévation de l'immeuble. Plan du rez-de-chaussée / Cabinet Zumbrummen, 13 avril 1929. Echelle 1 : 50 (Arch. mun. Lyon. 339 WP 316)

IVR82_20046903702NUCA
Auteur de l'illustration : Anaïs Beccaria
© Région Rhône-Alpes, Inventaire général du patrimoine culturel ; © Ville de Lyon
reproduction soumise à autorisation du titulaire des droits d'exploitation