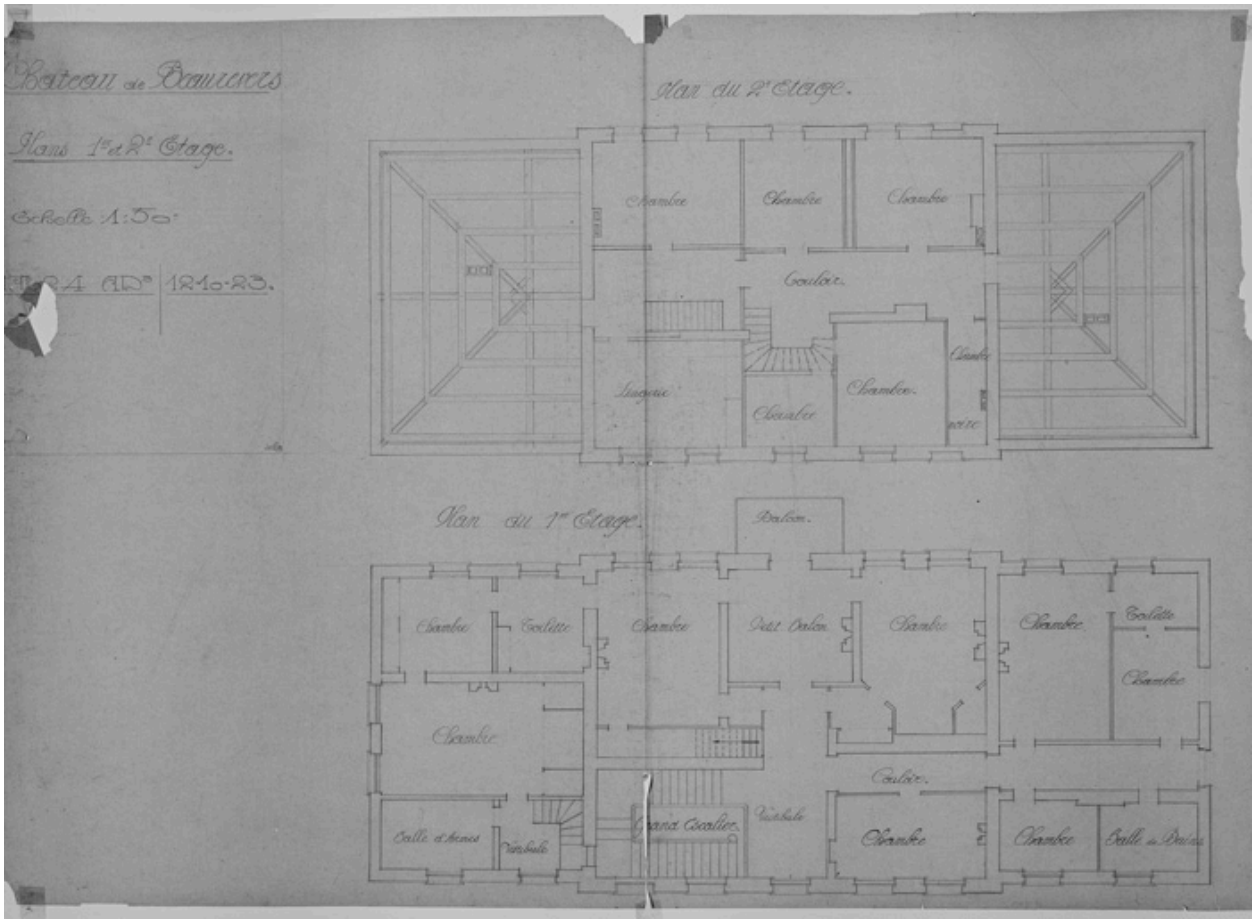

Château de Beaurevers. Plans 1e et 2e étages. 12 octobre 1923.

Référence du document reproduit :

- **Château de Beaurevers. Plans 1e et 2e étages / DG monogramme (dessinateur, architecte). 1 dess. :**
  Château de Beaurevers. Plans 1e et 2e étages / DG monogramme (dessinateur, architecte). 1 dess. : encre noire sur calque. Échelle 1:50. 66x95 cm. 12 octobre 1923 (A. Privées, Beaurevert. N° 24 AD3). Plan du 1er étage. Plan du 2e étage.

IVR82_20074201335NUC
Auteur de l'illustration : Eric Dessert
© Région Rhône-Alpes, Inventaire général du patrimoine culturel ; © Archives privées reproduction soumise à autorisation du titulaire des droits d'exploitation