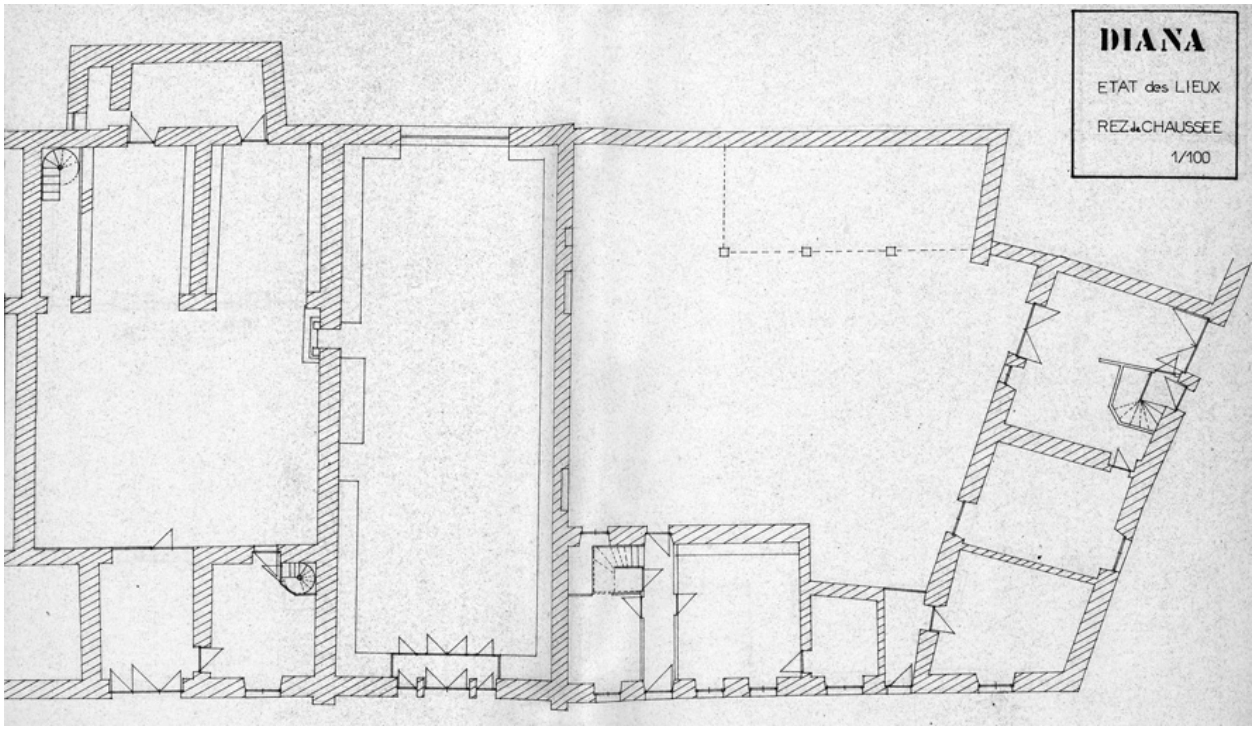

Etat des lieux, rez-de-chaussée (partie gauche) par O. Daublain et P. Hanssen, architectes, 1989.

Référence du document reproduit :

- **Ville de Montbrison. Société de La Diana. Aménagement, agrandissement. Diana. Etat des lieux,**
  Ville de Montbrison. Société de La Diana. Aménagement, agrandissement. Diana. Etat des lieux, rez-de-chaussée. O. Daublain, P. Hanssen, architectes, Montbrison, 1989, tirage papier. Ech. 1/100e [52 x 30 cm] ; (A. STAP. Loire)

IVR82_20064200616NUC
Auteur de l'illustration : Eric Dessert
Auteur du document reproduit : O. Daublain, P. Hanssen
Échelle : 1/200e
© Région Rhône-Alpes, Inventaire général du patrimoine culturel ; © Service départemental de l'Architecture et du Patrimoine de la Loire
reproduction soumise à autorisation du titulaire des droits d'exploitation