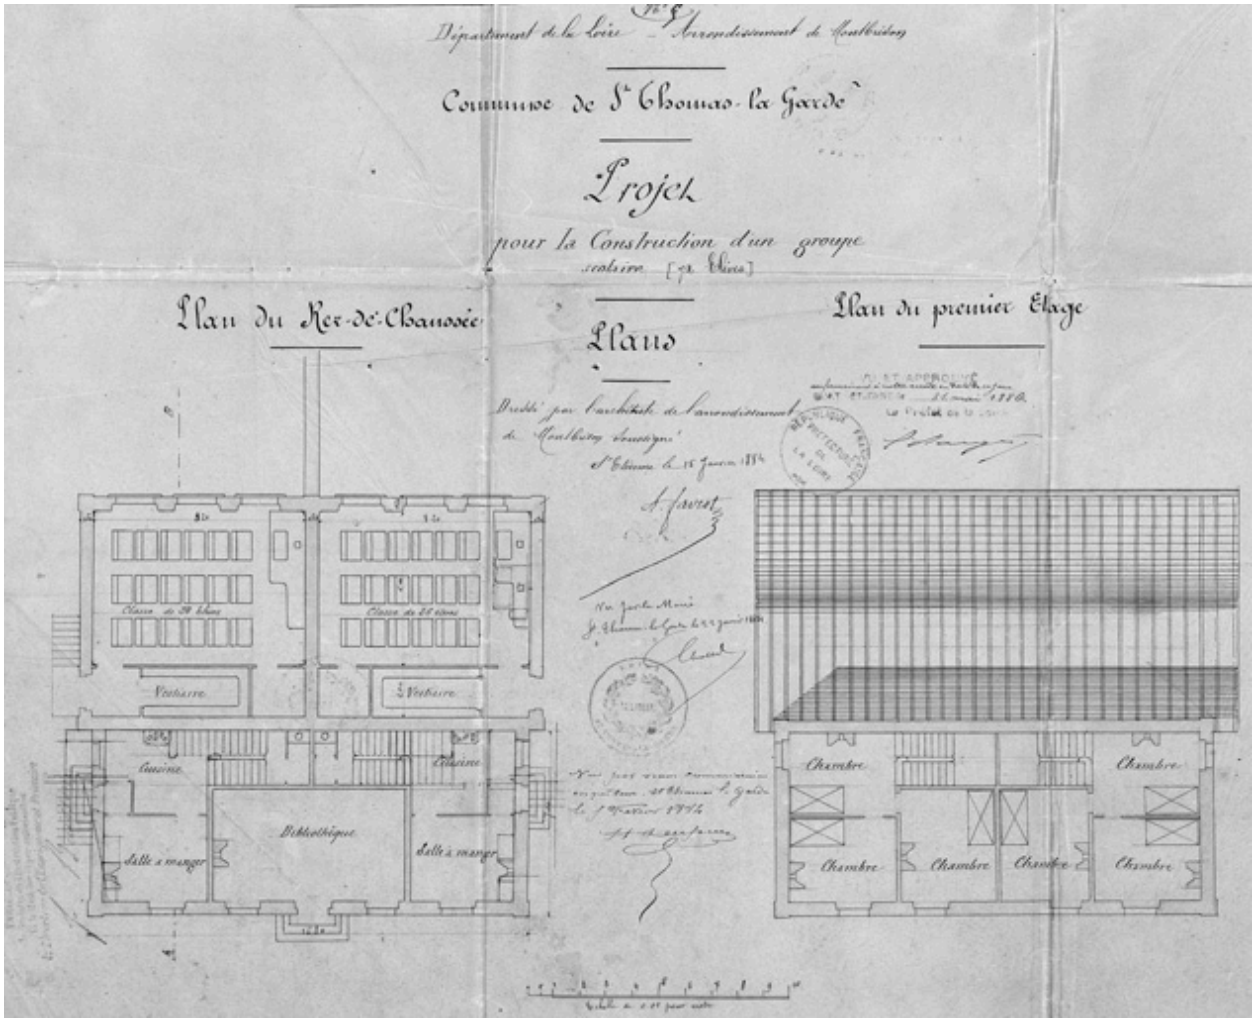

N°5. Département de la Loire. Arrondissement de Montbrison. Commune de St-Thomas-la-Garde. Projet pour la construction d´un groupe scolaire (72 élèves). Plan du rez-de-chaussée. Plan du 1er étage.

Référence du document reproduit :

- **N°5. Département de la Loire. Arrondissement de Montbrison. Commune de St-Thomas-la-Garde. Projet**
  N°5. Département de la Loire. Arrondissement de Montbrison. Commune de St-Thomas-la-Garde. Projet pour la construction d´un groupe scolaire (72 élèves). Plan du rez-de-chaussée. Plan du 1er étage. / A. Favrot (architecte). 1 dess. : encre et lavis coloré sur calque collé sur papier. Échelle 1:100. 43,2x56 cm (AC Saint-Thomas-la-Garde). "Dressé par l´architecte de l´arrondissement de Montbrison soussigné. Saint-Etienne, le 5 janvier 1884. Signé A. Favrot".

IVR82_20064200748NUC
Auteur de l'illustration : Eric Dessert

Auteur du document reproduit : A. Favrot
© Région Rhône-Alpes, Inventaire général du patrimoine culturel
reproduction soumise à autorisation du titulaire des droits d'exploitation