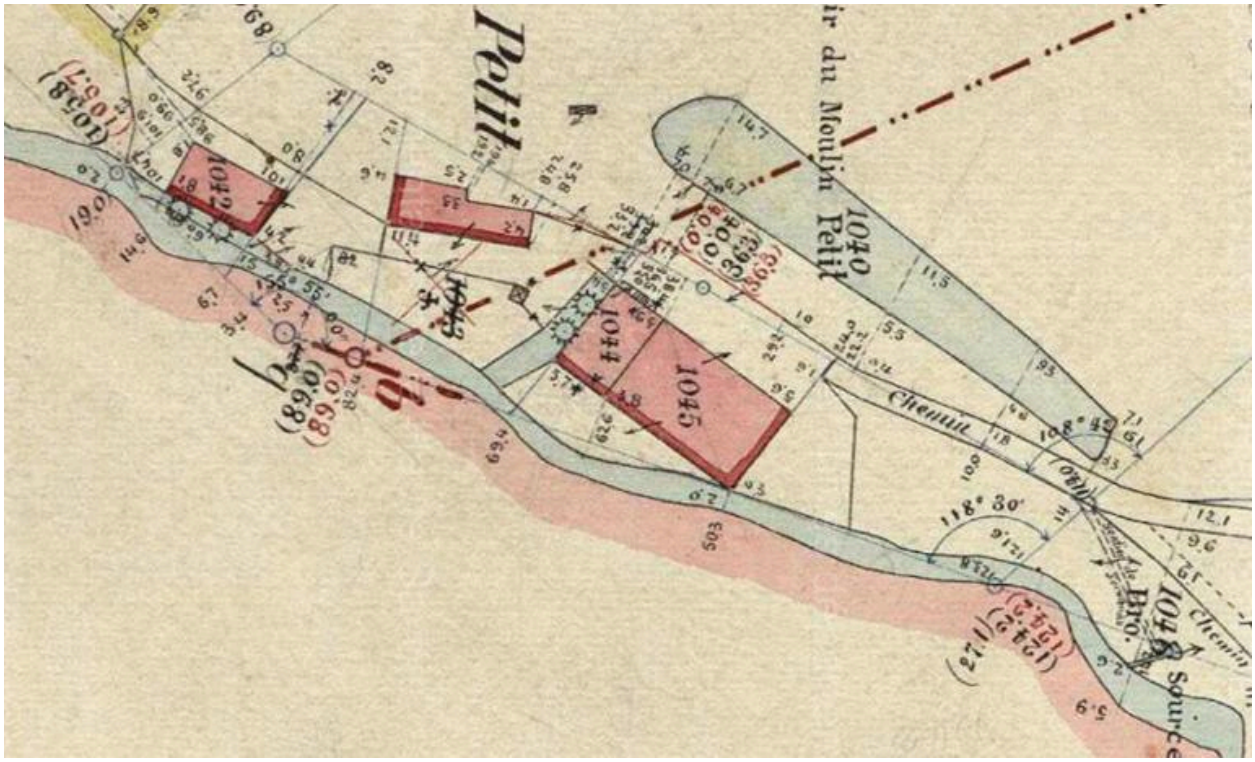

AD 74, 3P3 9398, Section A, Feuille n° 11, parcelles n° 920 à 1062. Plan cadastral parcellaire de la commune de Viuz-la-Chiésaz. 1892. Détail des moulins et battoir Petit.

Référence du document reproduit :

- **AD 74, 3P3 9398, Section A, Feuille n° 11, parcelles n° 920 à 1062. Plan cadastral parcellaire de la commune de Viuz-la-Chiésaz. 1892.**
  AD 74, 3P3 9398, Section A, Feuille n° 11, parcelles n° 920 à 1062. Plan cadastral parcellaire de la commune de Viuz-la-Chiésaz. Canton d'Alby-sur-Chéran / Arrondissement d'Annecy, département de la Haute-Savoie / Dressée par Mr. Bayet élève géomètre / Sous la direction / de Mr. Gueugnon, géomètre de 1ère classe. / Viuz-la-Chiésaz, le 12 novembre 1892 / Echelle 1 : 1000
  Lien permanent : http://archives.hautesavoie.fr/ark:/67033/a011453302759eQ44z8
  AD Haute-Savoie : 3P3 9398

IVR84_20207401850NUCA
Auteur de l'illustration : Thierry Monnet
Date de prise de vue : 2017
© Région Auvergne-Rhône-Alpes, Inventaire général du patrimoine culturel ; © Parc naturel régional du Massif des Bauges ; © Archives départementales de la Haute-Savoie
reproduction soumise à autorisation du titulaire des droits d'exploitation